

研修室4  
 スクール形式(2名掛け) 24席  
 入場人数上限 | 18名程度


※感染防止の観点よりハンガーは撤去しております。  
 ※各室の後方に間引いた椅子があります。  
 荷置き台などにご活用ください。



研修室1  
 スクール形式(2名掛け) 16席  
 入場人数上限 | 12名程度

研修室2  
 スクール形式(2名掛け) 22席  
 入場人数上限 | 16名程度


研修室3  
 スクール形式(2名掛け) 24席  
 入場人数上限 | 18名程度

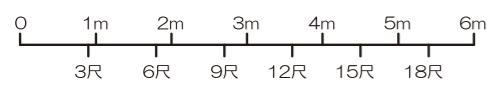


ウェスタ川越 3F  
 男女共同参画推進施設

平面図 S : 1/100=A3

※感染防止の観点よりハンガーは撤去しております。  
※各室の後方に間引いた椅子があります。  
荷置き台などにご活用ください。

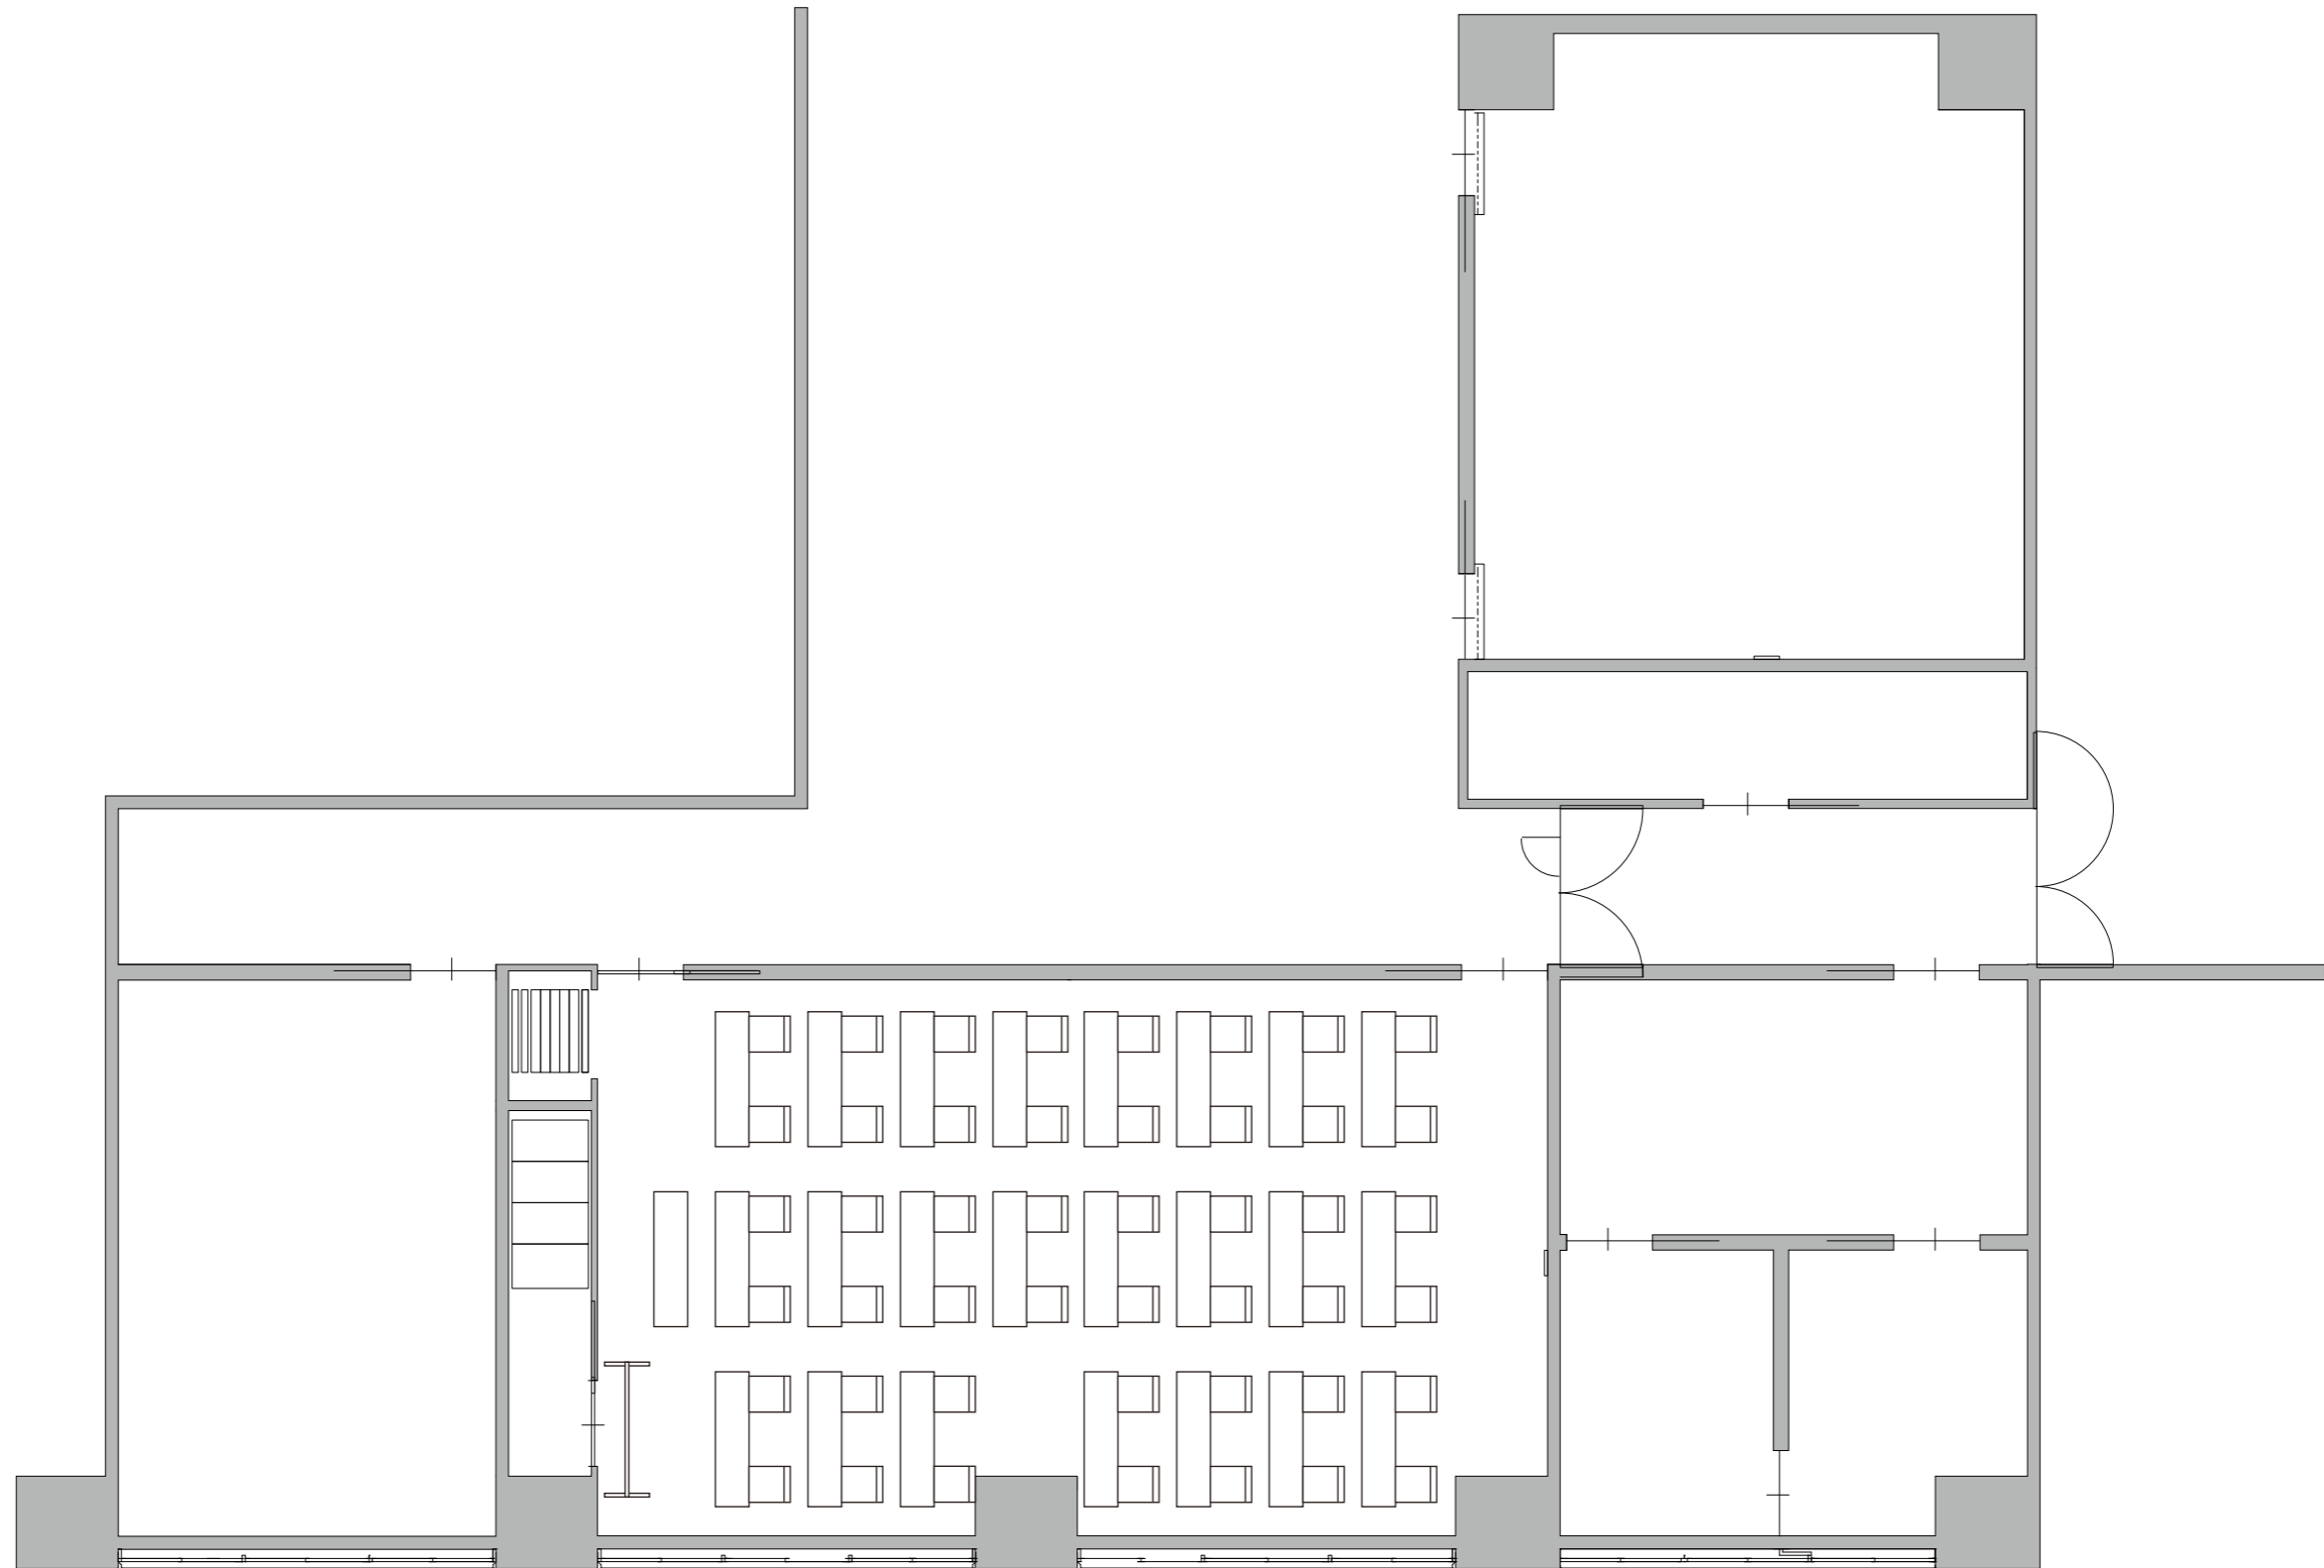

研修室2・3  
スクール形式(2名掛け) 46席  
入場人数上限 | 34名程度

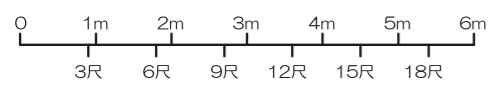

ウェスタ川越 3F  
男女共同参画推進施設

平面図 S : 1/100=A3