


※基本レイアウトは3名掛けです。レイアウト変更及び原状復帰はお客様でご利用時間内にお願いいたします。

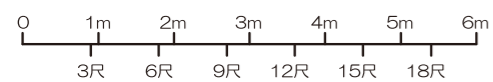

ウェスタ川越 2F
市民活動・生涯学習施設 活動室1・2

平面図 S : 1/100=A3

活動室1+2
スクール形式(2名掛け) 112席
※講師席2席を除く



※基本レイアウトは3名掛けです。レイアウト変更及び原状復帰はお客様でご利用時間内にお願いいたします。



ウェスタ川越 2F
市民活動・生涯学習施設 活動室1・2


平面図 S: 1/100=A3

活動室2

スクール形式（3名掛け）63席
※講師席3席を除く

活動室1

スクール形式（3名掛け）96席
※講師席2席を除く

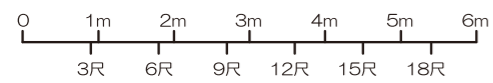

ウェスタ川越 2F
市民活動・生涯学習施設 活動室1・2

平面図 S : 1/100=A3


活動室1+2
スクール形式(3名掛け) 168席
※講師席2席を除く




ウェスタ川越 2F
市民活動・生涯学習施設 活動室1・2

平面図 S: 1/100=A3

活動室3
スクール形式(2名掛け) 40席
※講師席1席を除く

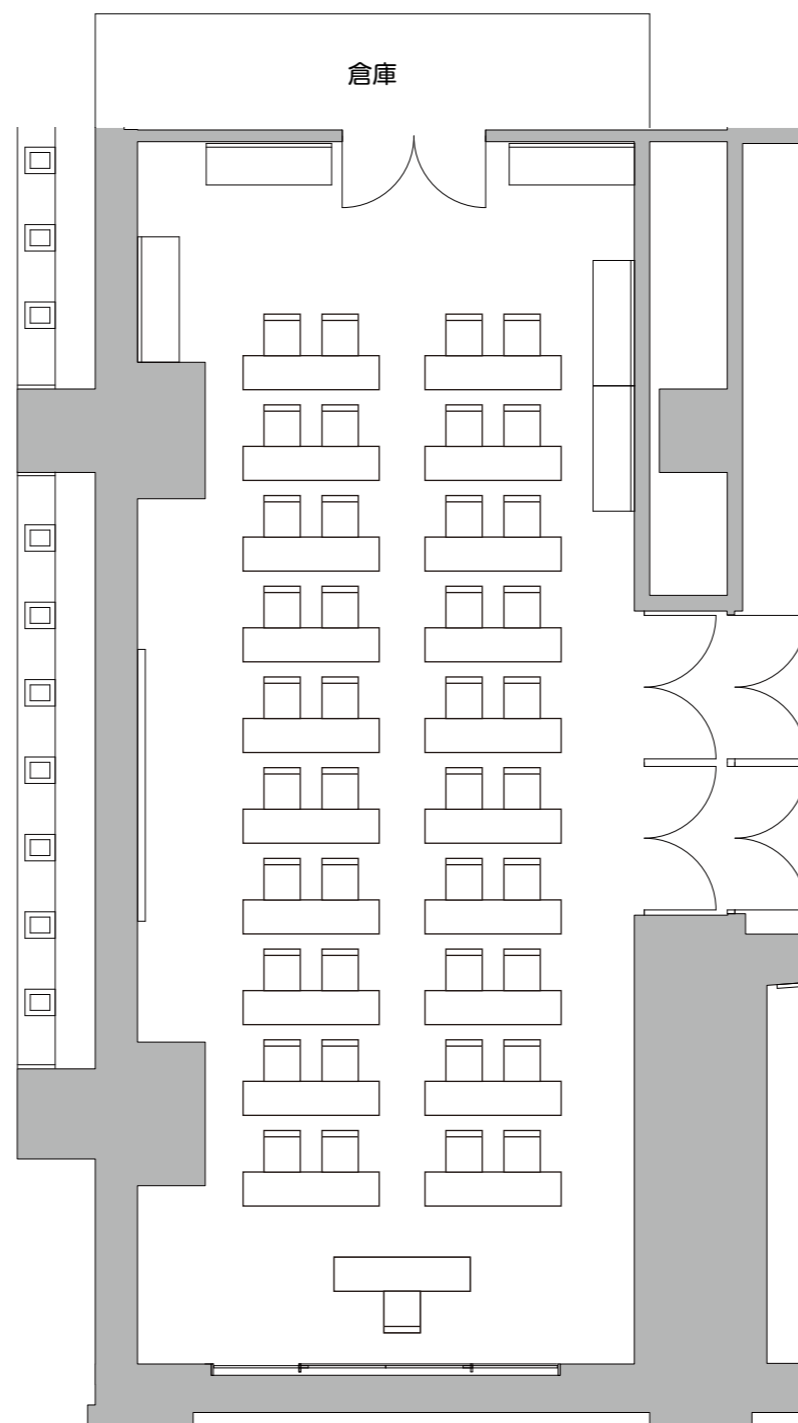


※基本レイアウトはフラット形式です。レイアウトの設営及び撤収はお客様でご利用時間内をお願いいたします。

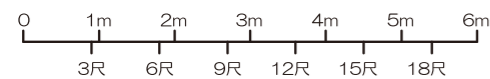


ウェスタ川越 2F
市民活動・生涯学習施設 活動室3

平面図 S: 1/100=A3

活動室3
スクール形式(3名掛け) 60席
※講師席3席を除く

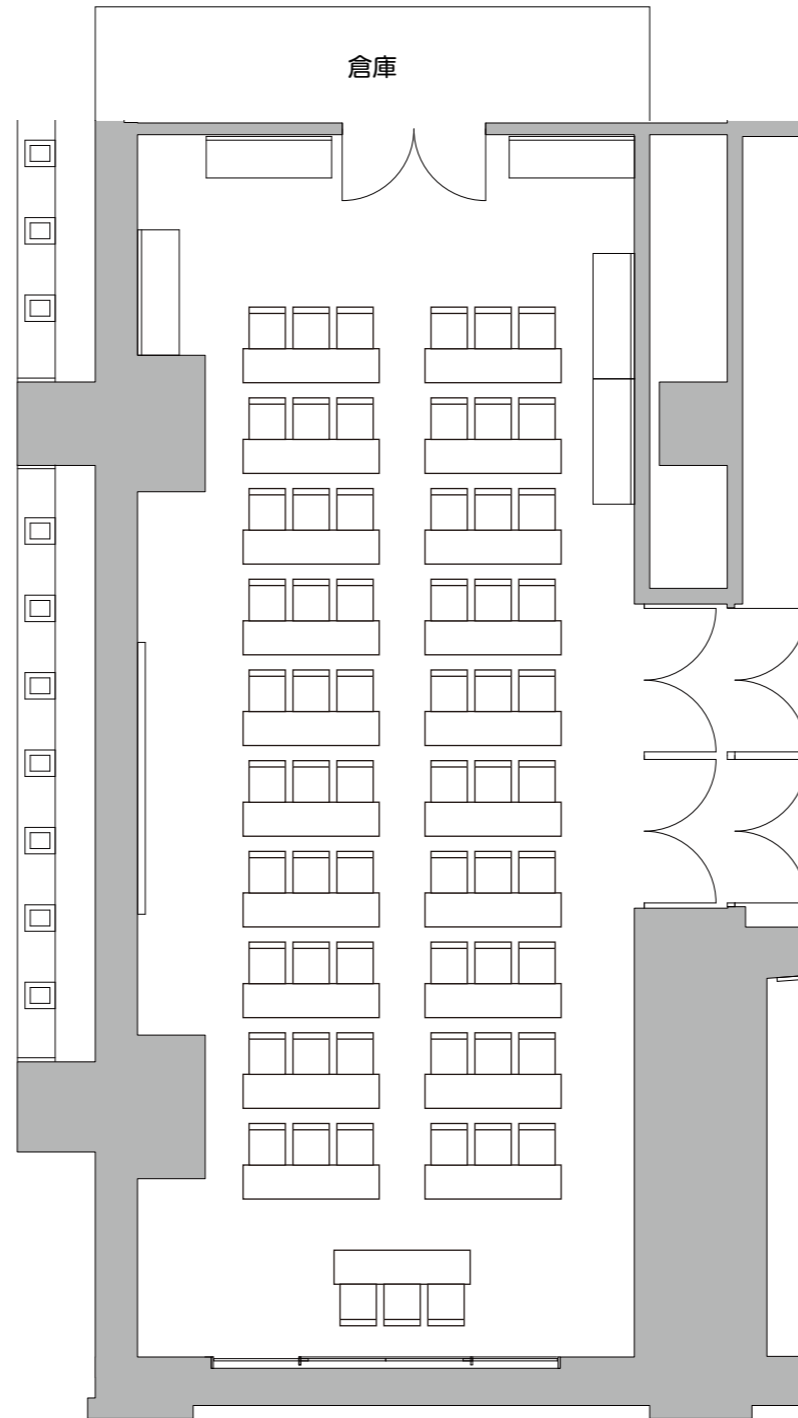


※基本レイアウトはフラット形式です。レイアウトの設営及び撤収はお客様でご利用時間内をお願いいたします。

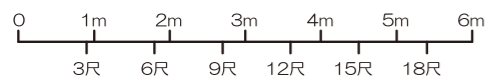


ウエスタ川越 2F
市民活動・生涯学習施設 活動室3

平面図 S : 1/100=A3

活動室4
スクール形式(2名掛けのみ) 30席
※講師席1席を除く

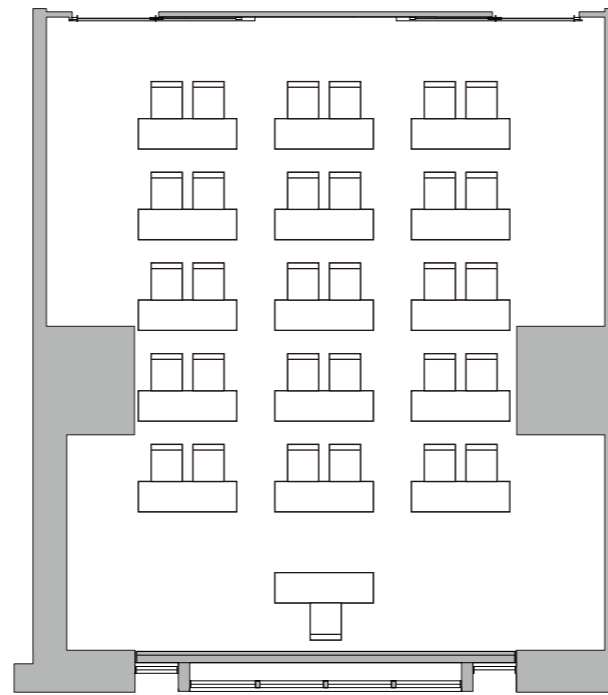


※基本レイアウトはスクール形式です。レイアウト変更及び原状復帰はお客様でご利用時間内にお願いいたします。

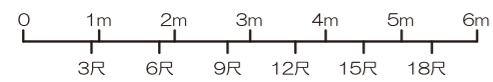


ウェスタ川越 2F
市民活動・生涯学習施設 活動室4

平面図 S: 1/100=A3


活動室5
 スクール形式(2名掛け) 20席
 ※講師席1席を除く

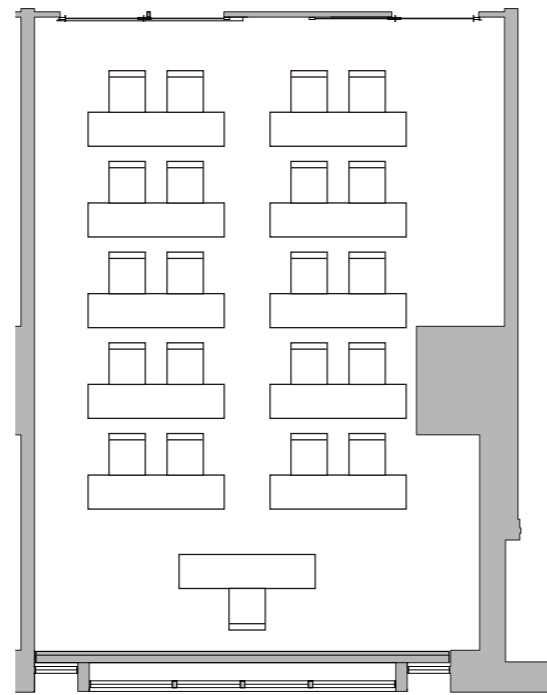

活動室5
 スクール形式(3名掛け) 30席
 ※講師席1席を除く

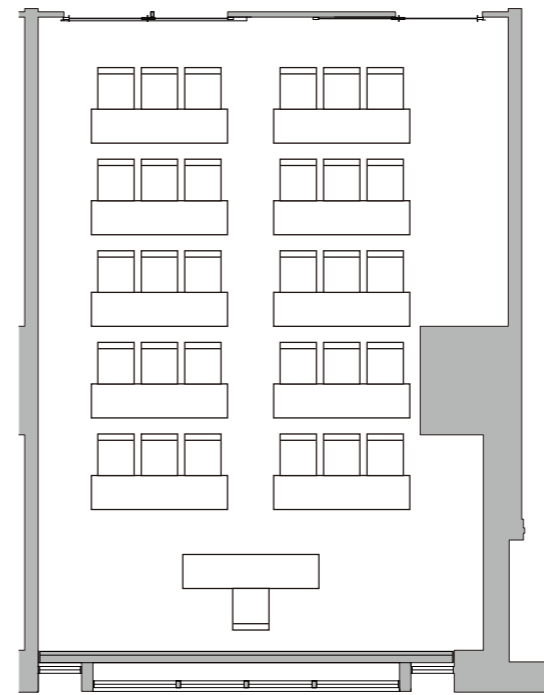

※基本レイアウトは3名掛けです。レイアウト変更及び原状復帰はお客様でご利用時間内にお願いいたします。

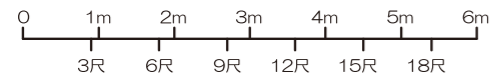

ウェスタ川越 2F
 市民活動・生涯学習施設 活動室5


平面図 S:1/100=A3

会議室2
スクール形式(2名掛け) 20席
※講師席1席を除く

会議室1
スクール形式(2名掛け) 48席
※講師席1席を除く



※基本レイアウトは3名掛けです。レイアウト変更及び原状復帰はお客様でご利用時間内をお願いいたします。

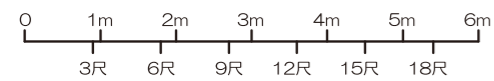

ウエスタ川越 2F
市民活動・生涯学習施設 会議室1・2

平面図 S: 1/100=A3


会議室1+2

スクール形式(2名掛け) 72席

※講師席1席を除く



※基本レイアウトは3名掛けです。レイアウト変更及び原状復帰はお客様でご利用時間内をお願いいたします。

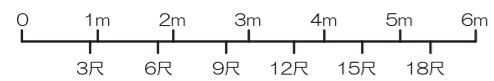

ウエスタ川越 2F
市民活動・生涯学習施設 会議室1・2

平面図 S : 1/100=A3

会議室2


スクール形式(3名掛け) 30席

※講師席3席を除く

会議室1

スクール形式(3名掛け) 72席

※講師席1席を除く

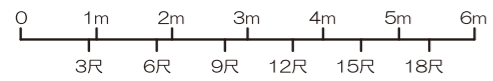


ウエスタ川越 2F
市民活動・生涯学習施設 会議室1・2

平面図 S: 1/100=A3

会議室1+2

スクール形式(3名掛け) 108席

※講師席1席を除く

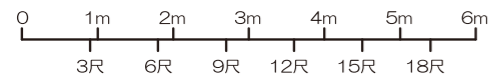


ウエスタ川越 2F
市民活動・生涯学習施設 会議室1・2


平面図 S : 1/100=A3

会議室3

口の字 18席

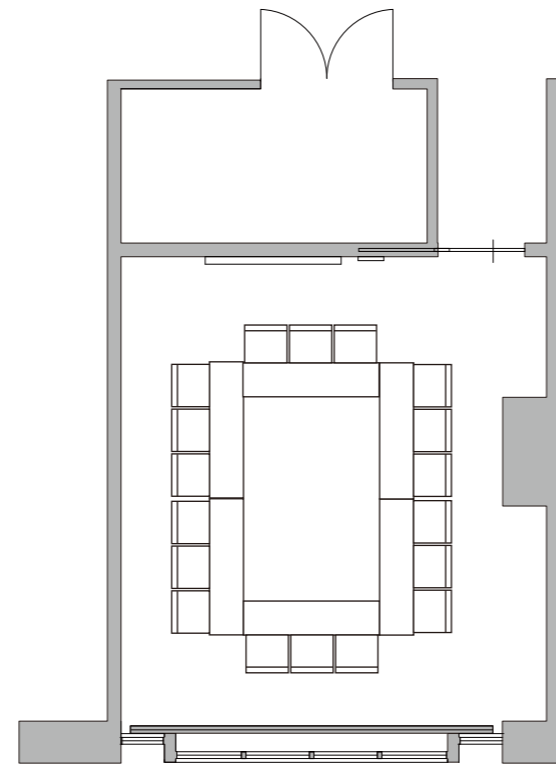

※基本レイアウトは口の字です。レイアウト変更及び原状復帰はお客様でご利用時間内をお願いいたします。

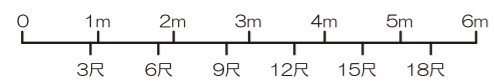


ウェスタ川越 2F
市民活動・生涯学習施設 会議室3

平面図 S : 1/100=A3


会議室4

口の字 18席

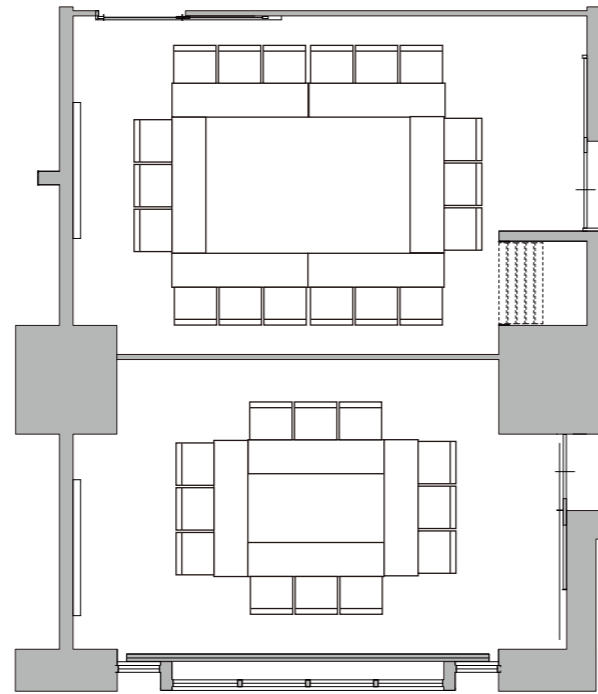

会議室4+5

連結口の字 30席

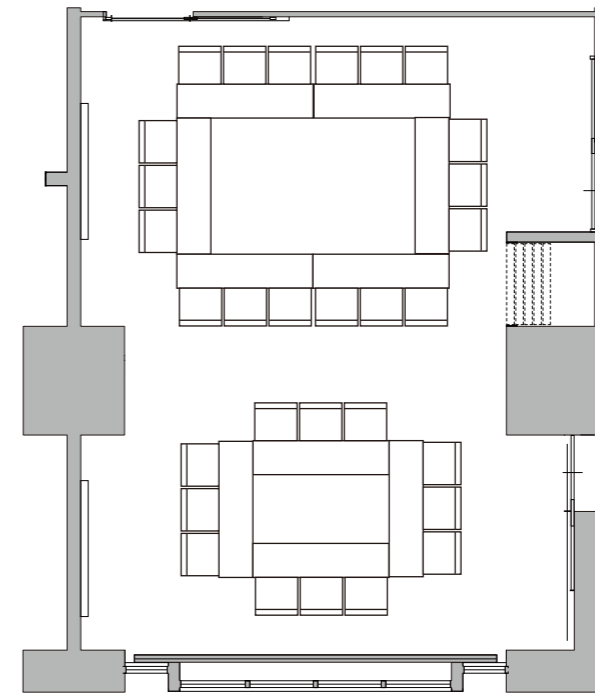

会議室5

口の字 12席



※基本レイアウトは口の字です。レイアウト変更及び原状復帰はお客様でご利用時間内にお願いいたします。



ウェスタ川越 2F
市民活動・生涯学習施設 会議室4・5

平面図 S : 1/100=A3



音楽室1

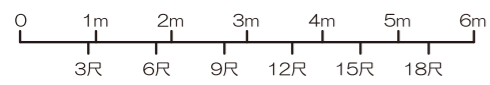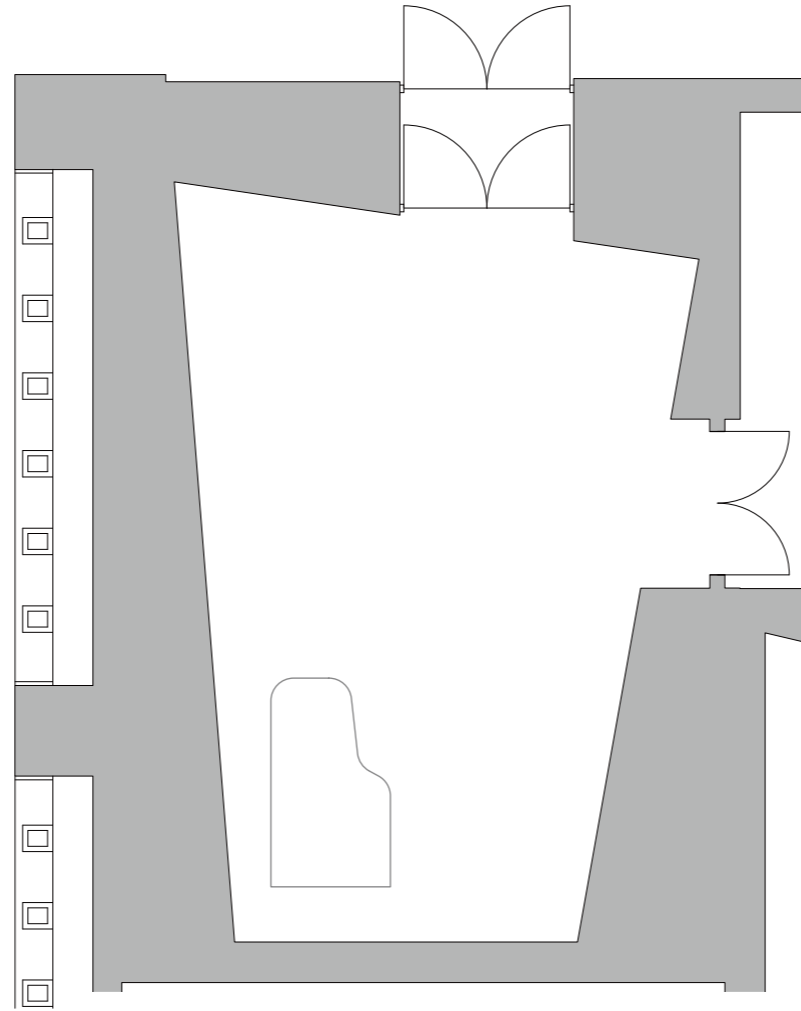

ウェスタ川越 2F
市民活動・生涯学習施設 音楽室1

平面図 S : 1/100=A3



音楽室2

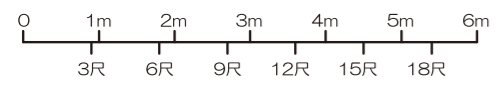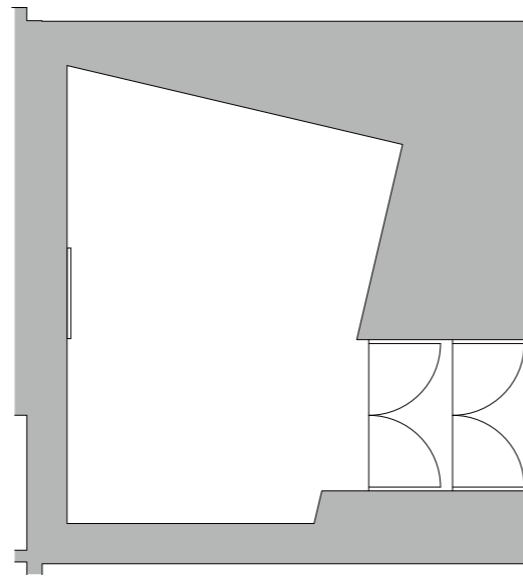

ウエスト川越 2F
市民活動・生涯学習施設 音楽室2

平面図 S : 1/100=A3



音楽室3

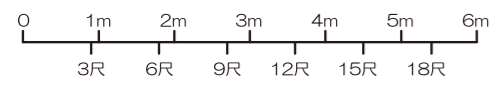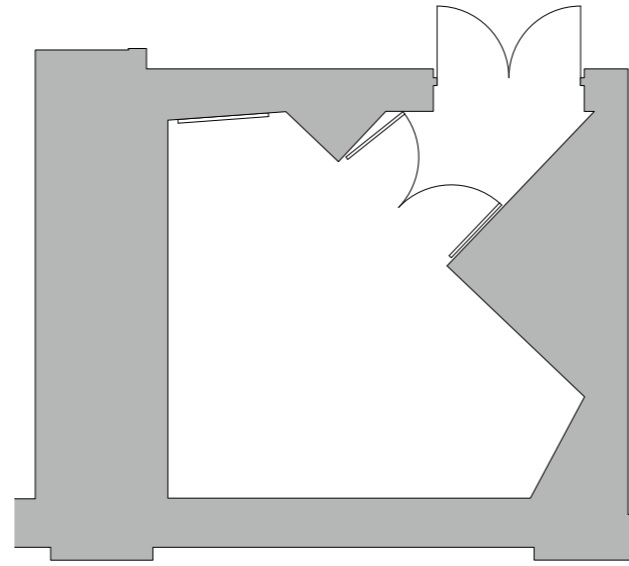

ウェスタ川越 2F
市民活動・生涯学習施設 音楽室3

平面図 S : 1/100=A3

和室

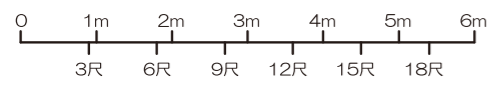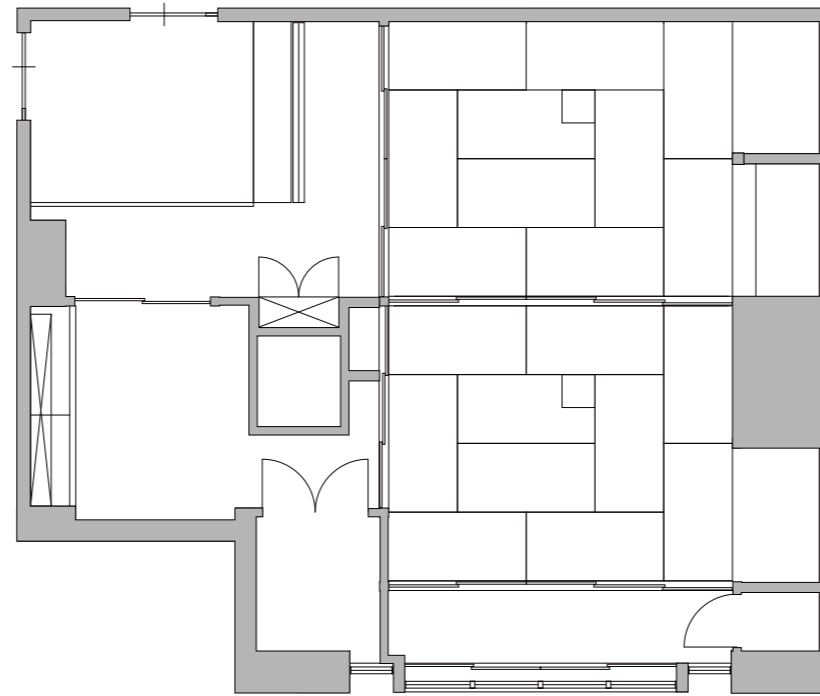

ウェスタ川越 2F
市民活動・生涯学習施設 和室

平面図 S : 1/100=A3