
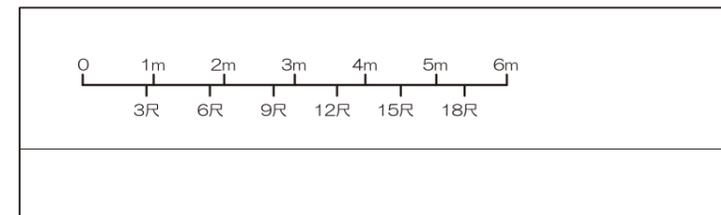


多目的ホールA・B・C

多目的ホールD

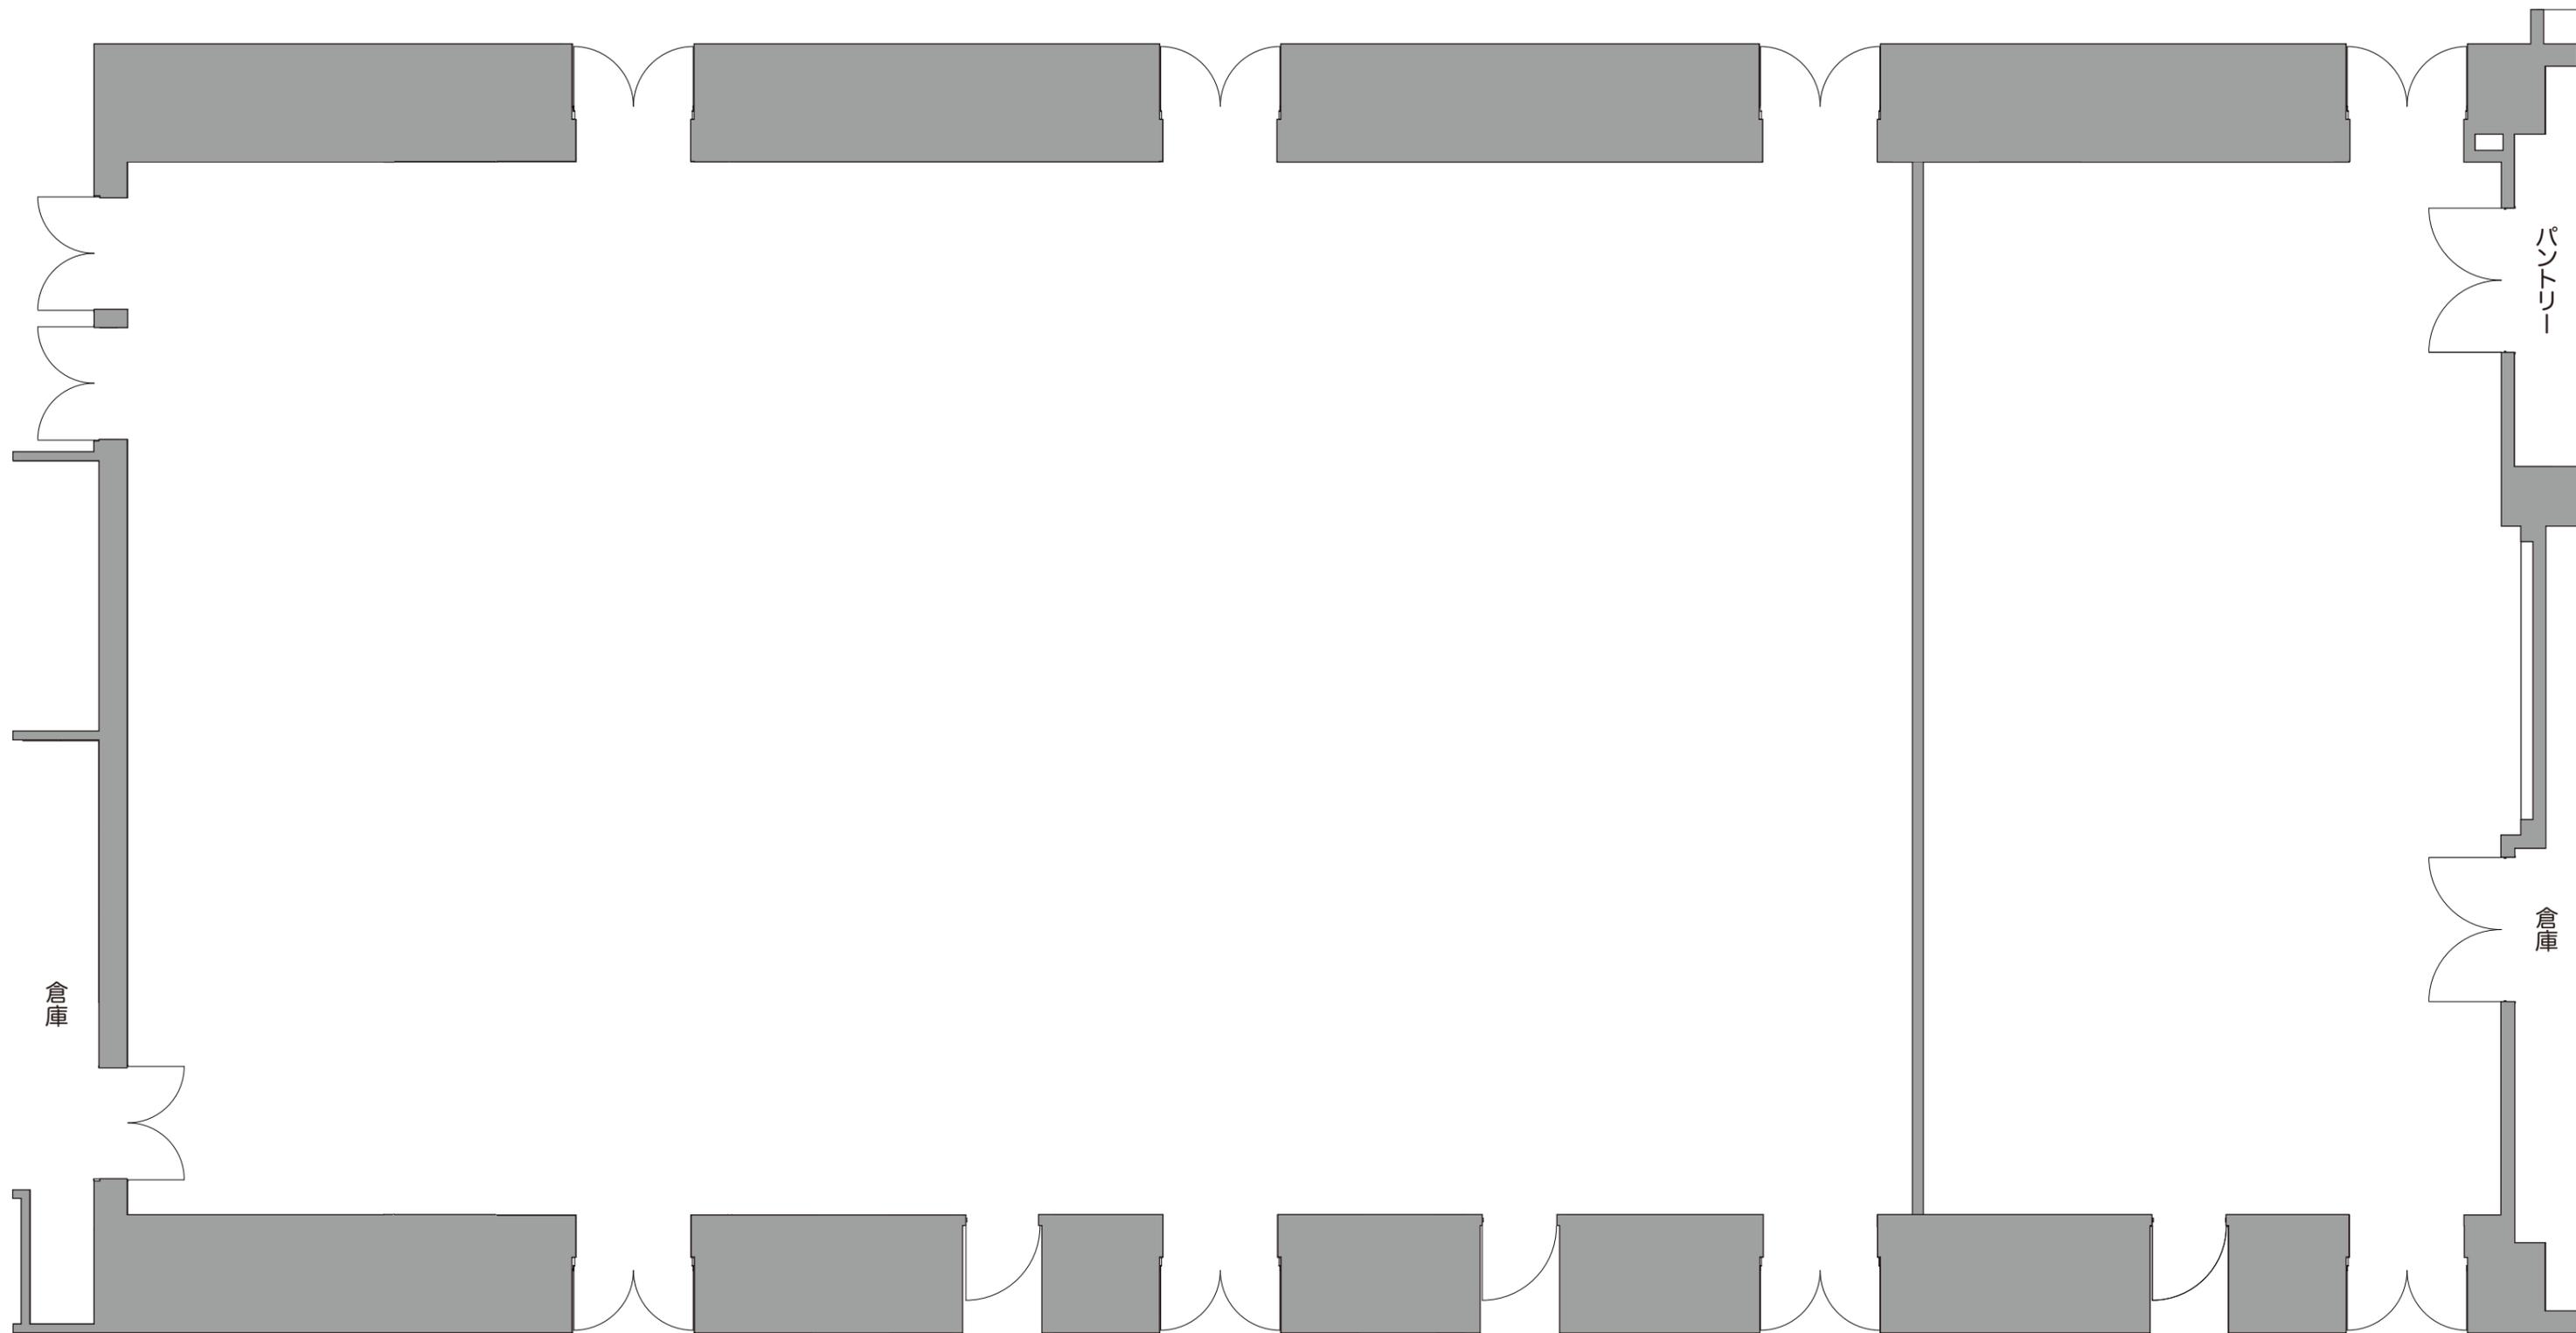

ウェスタ川越 1F  
交流支援施設 多目的ホール


平面図 S: 1/100=A3

多目的ホールA・B・C

シアター形式：432席

多目的ホールD

シアター形式：120席

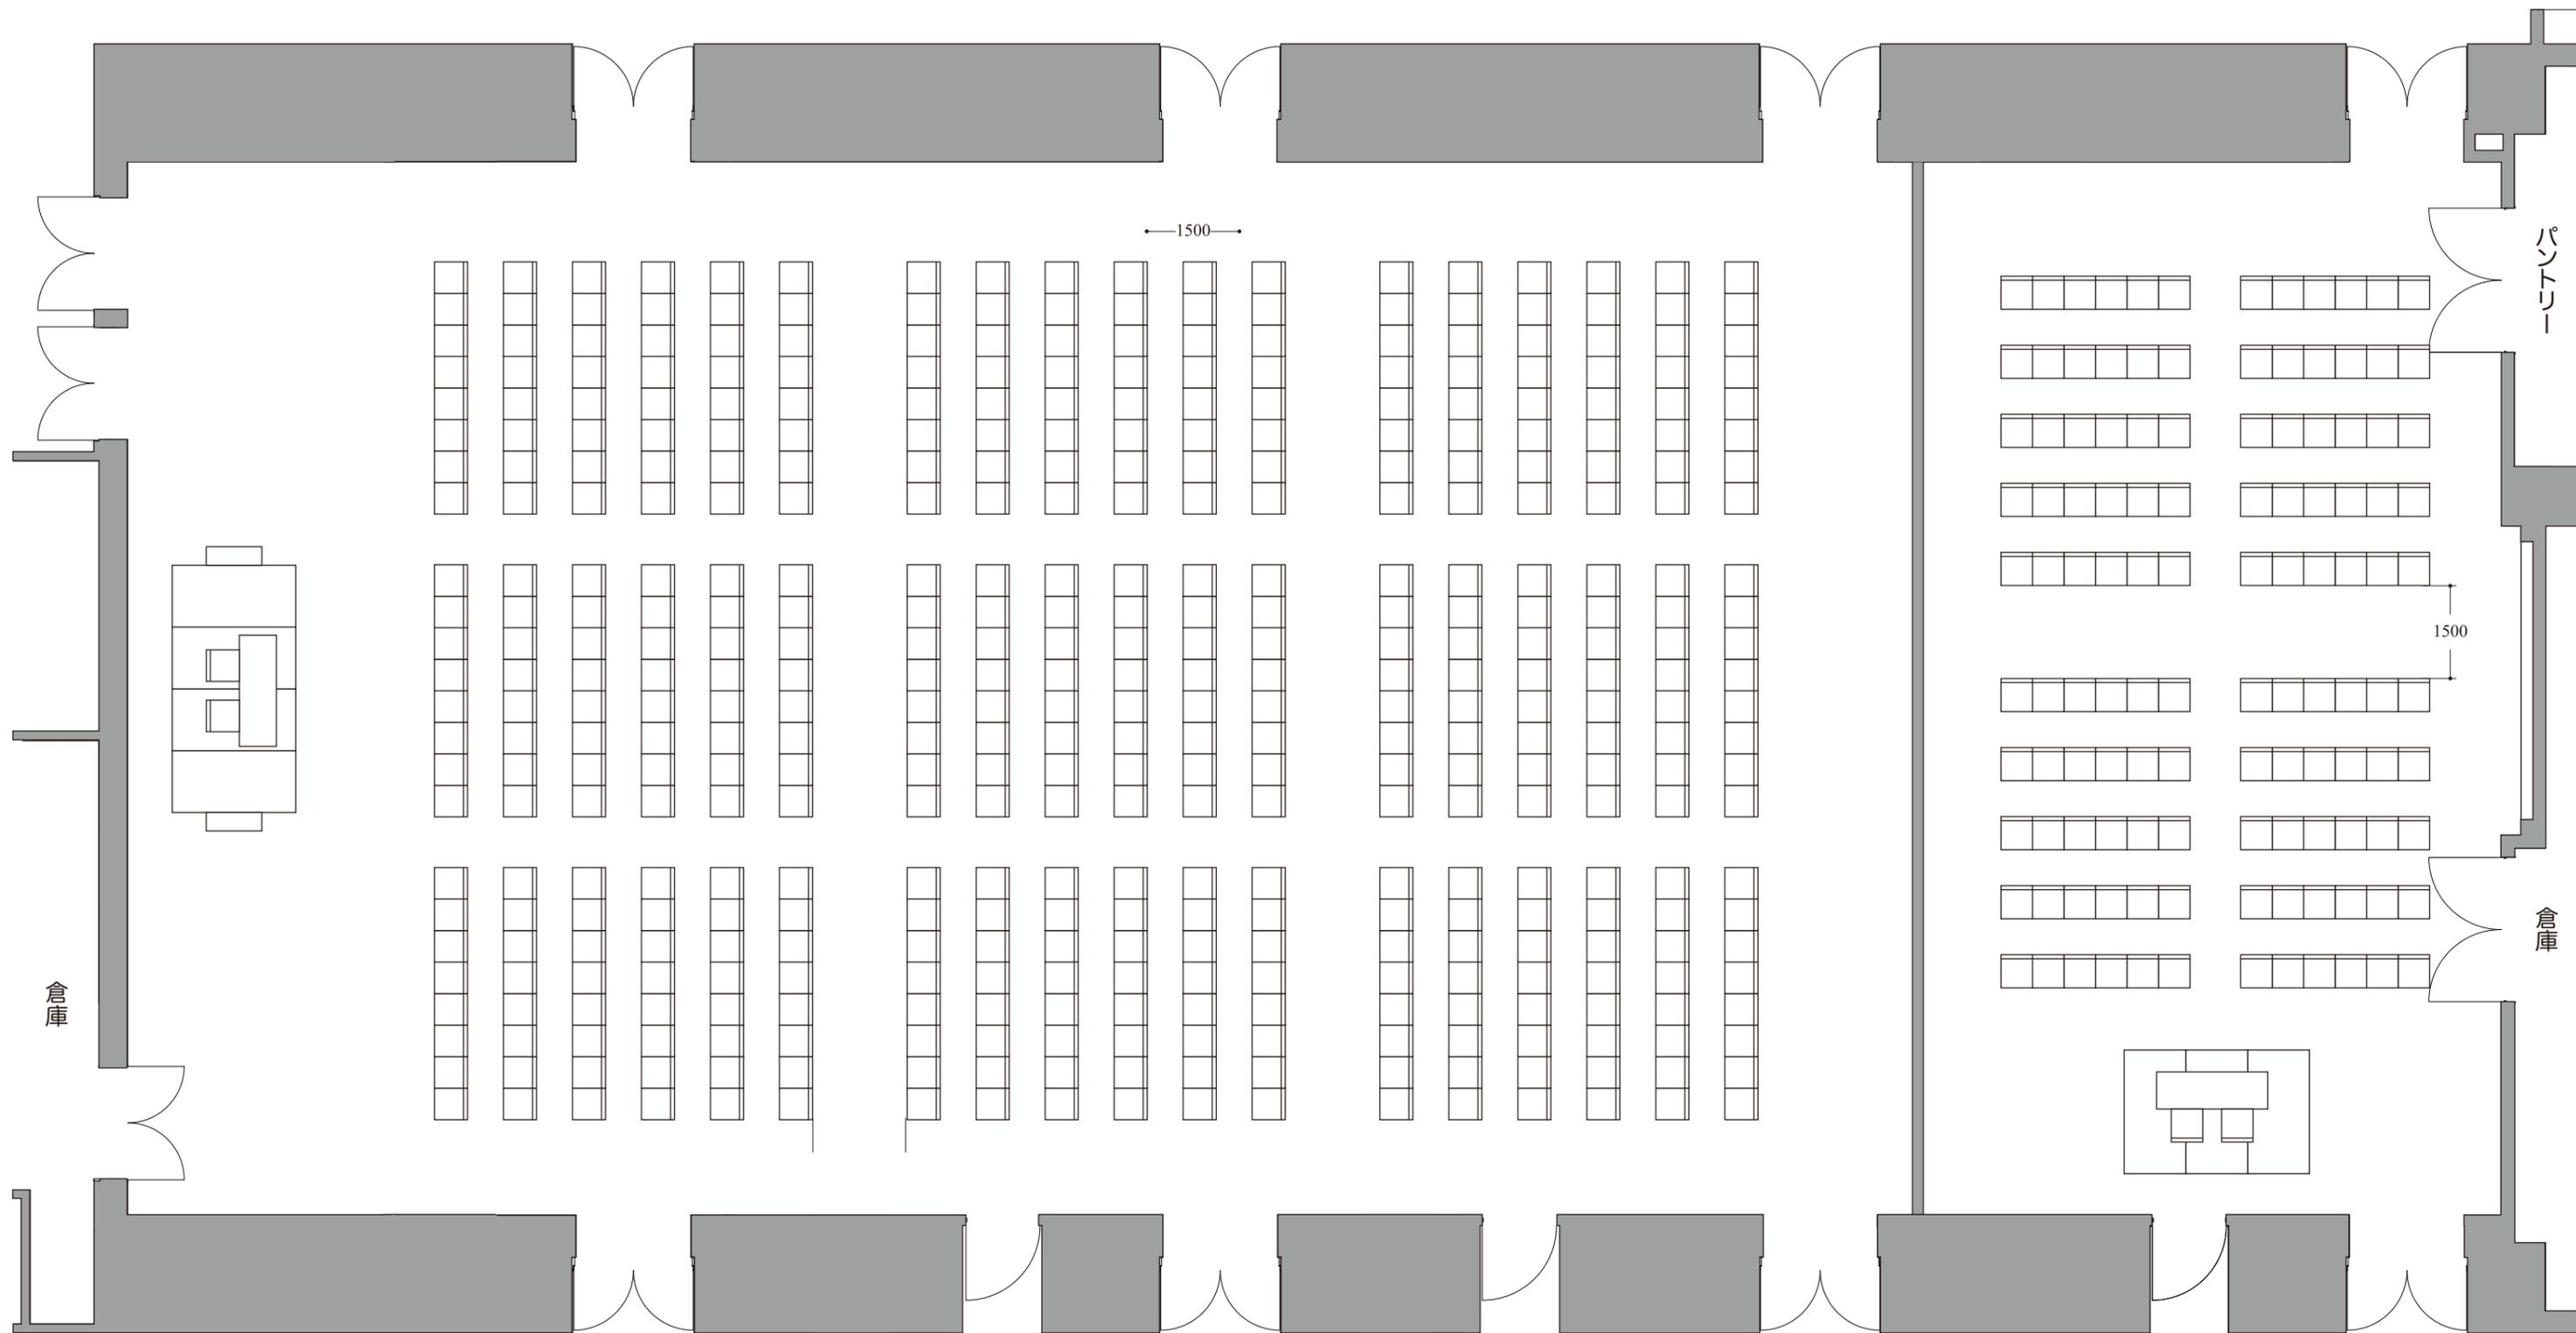


多目的ホールA・B・C

スクール形式：210席

多目的ホールD

スクール形式：72席

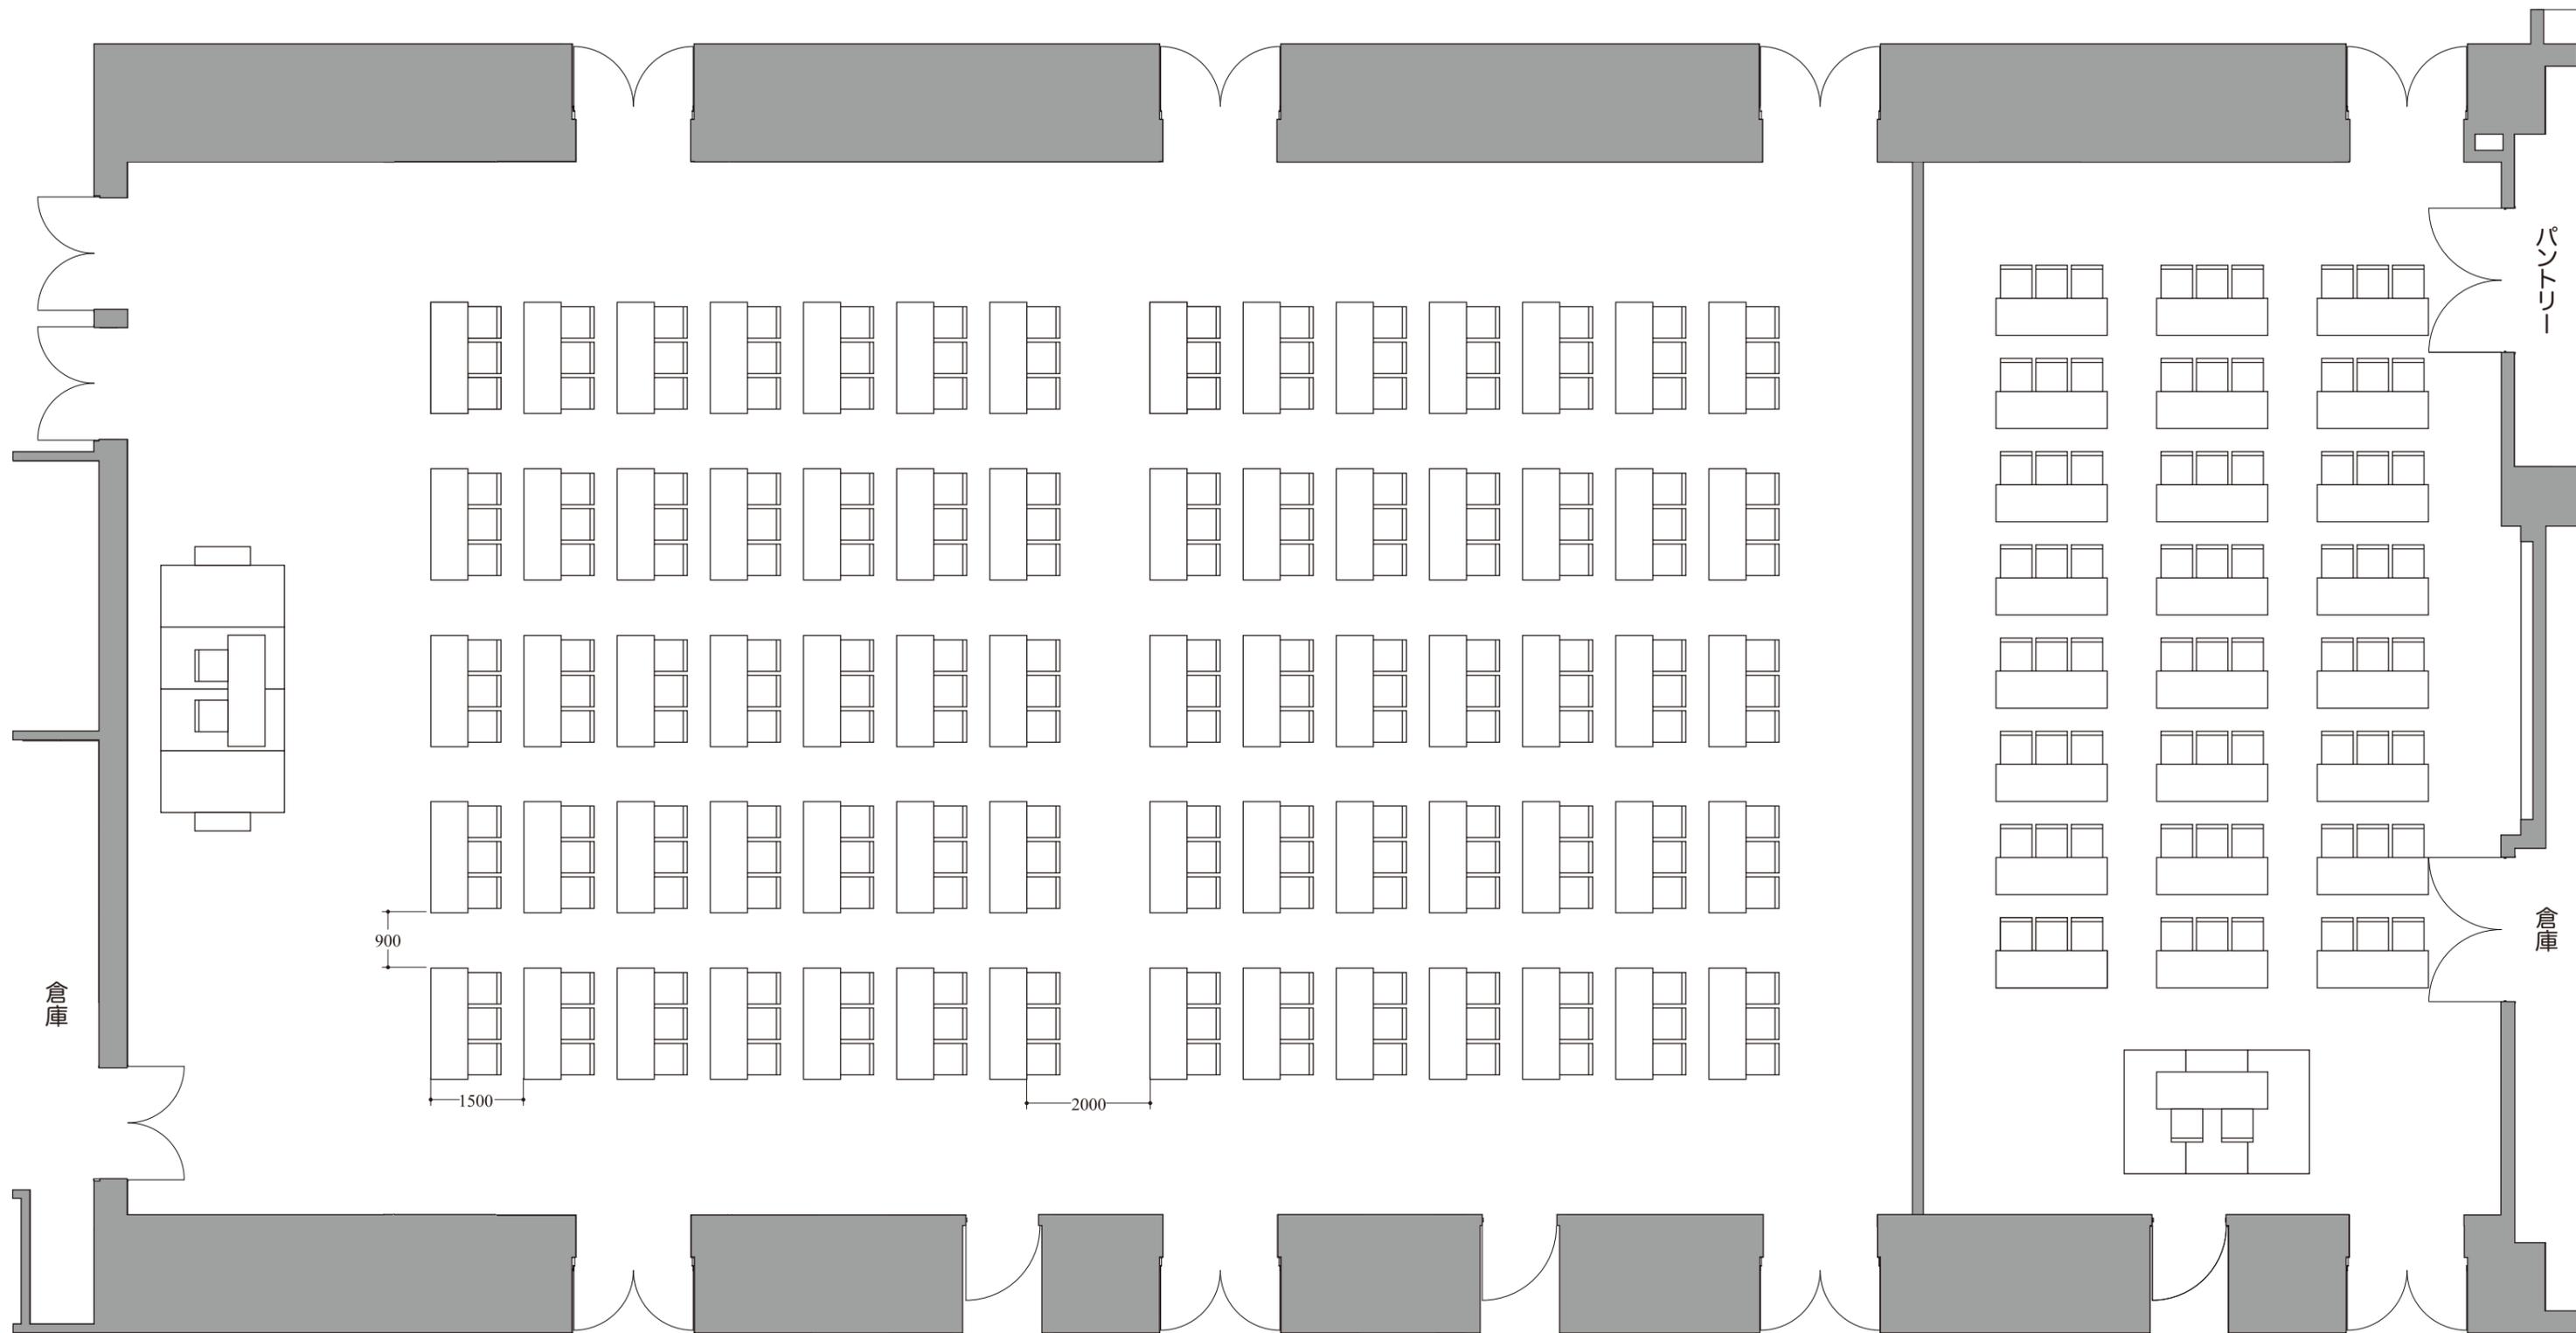

ウェスタ川越 1F  
 交流支援施設 多目的ホール



平面図 S : 1/100=A3

多目的ホールA・B・C

想定収容人数：300名

多目的ホールD

想定収容人数：100名

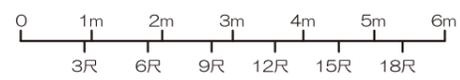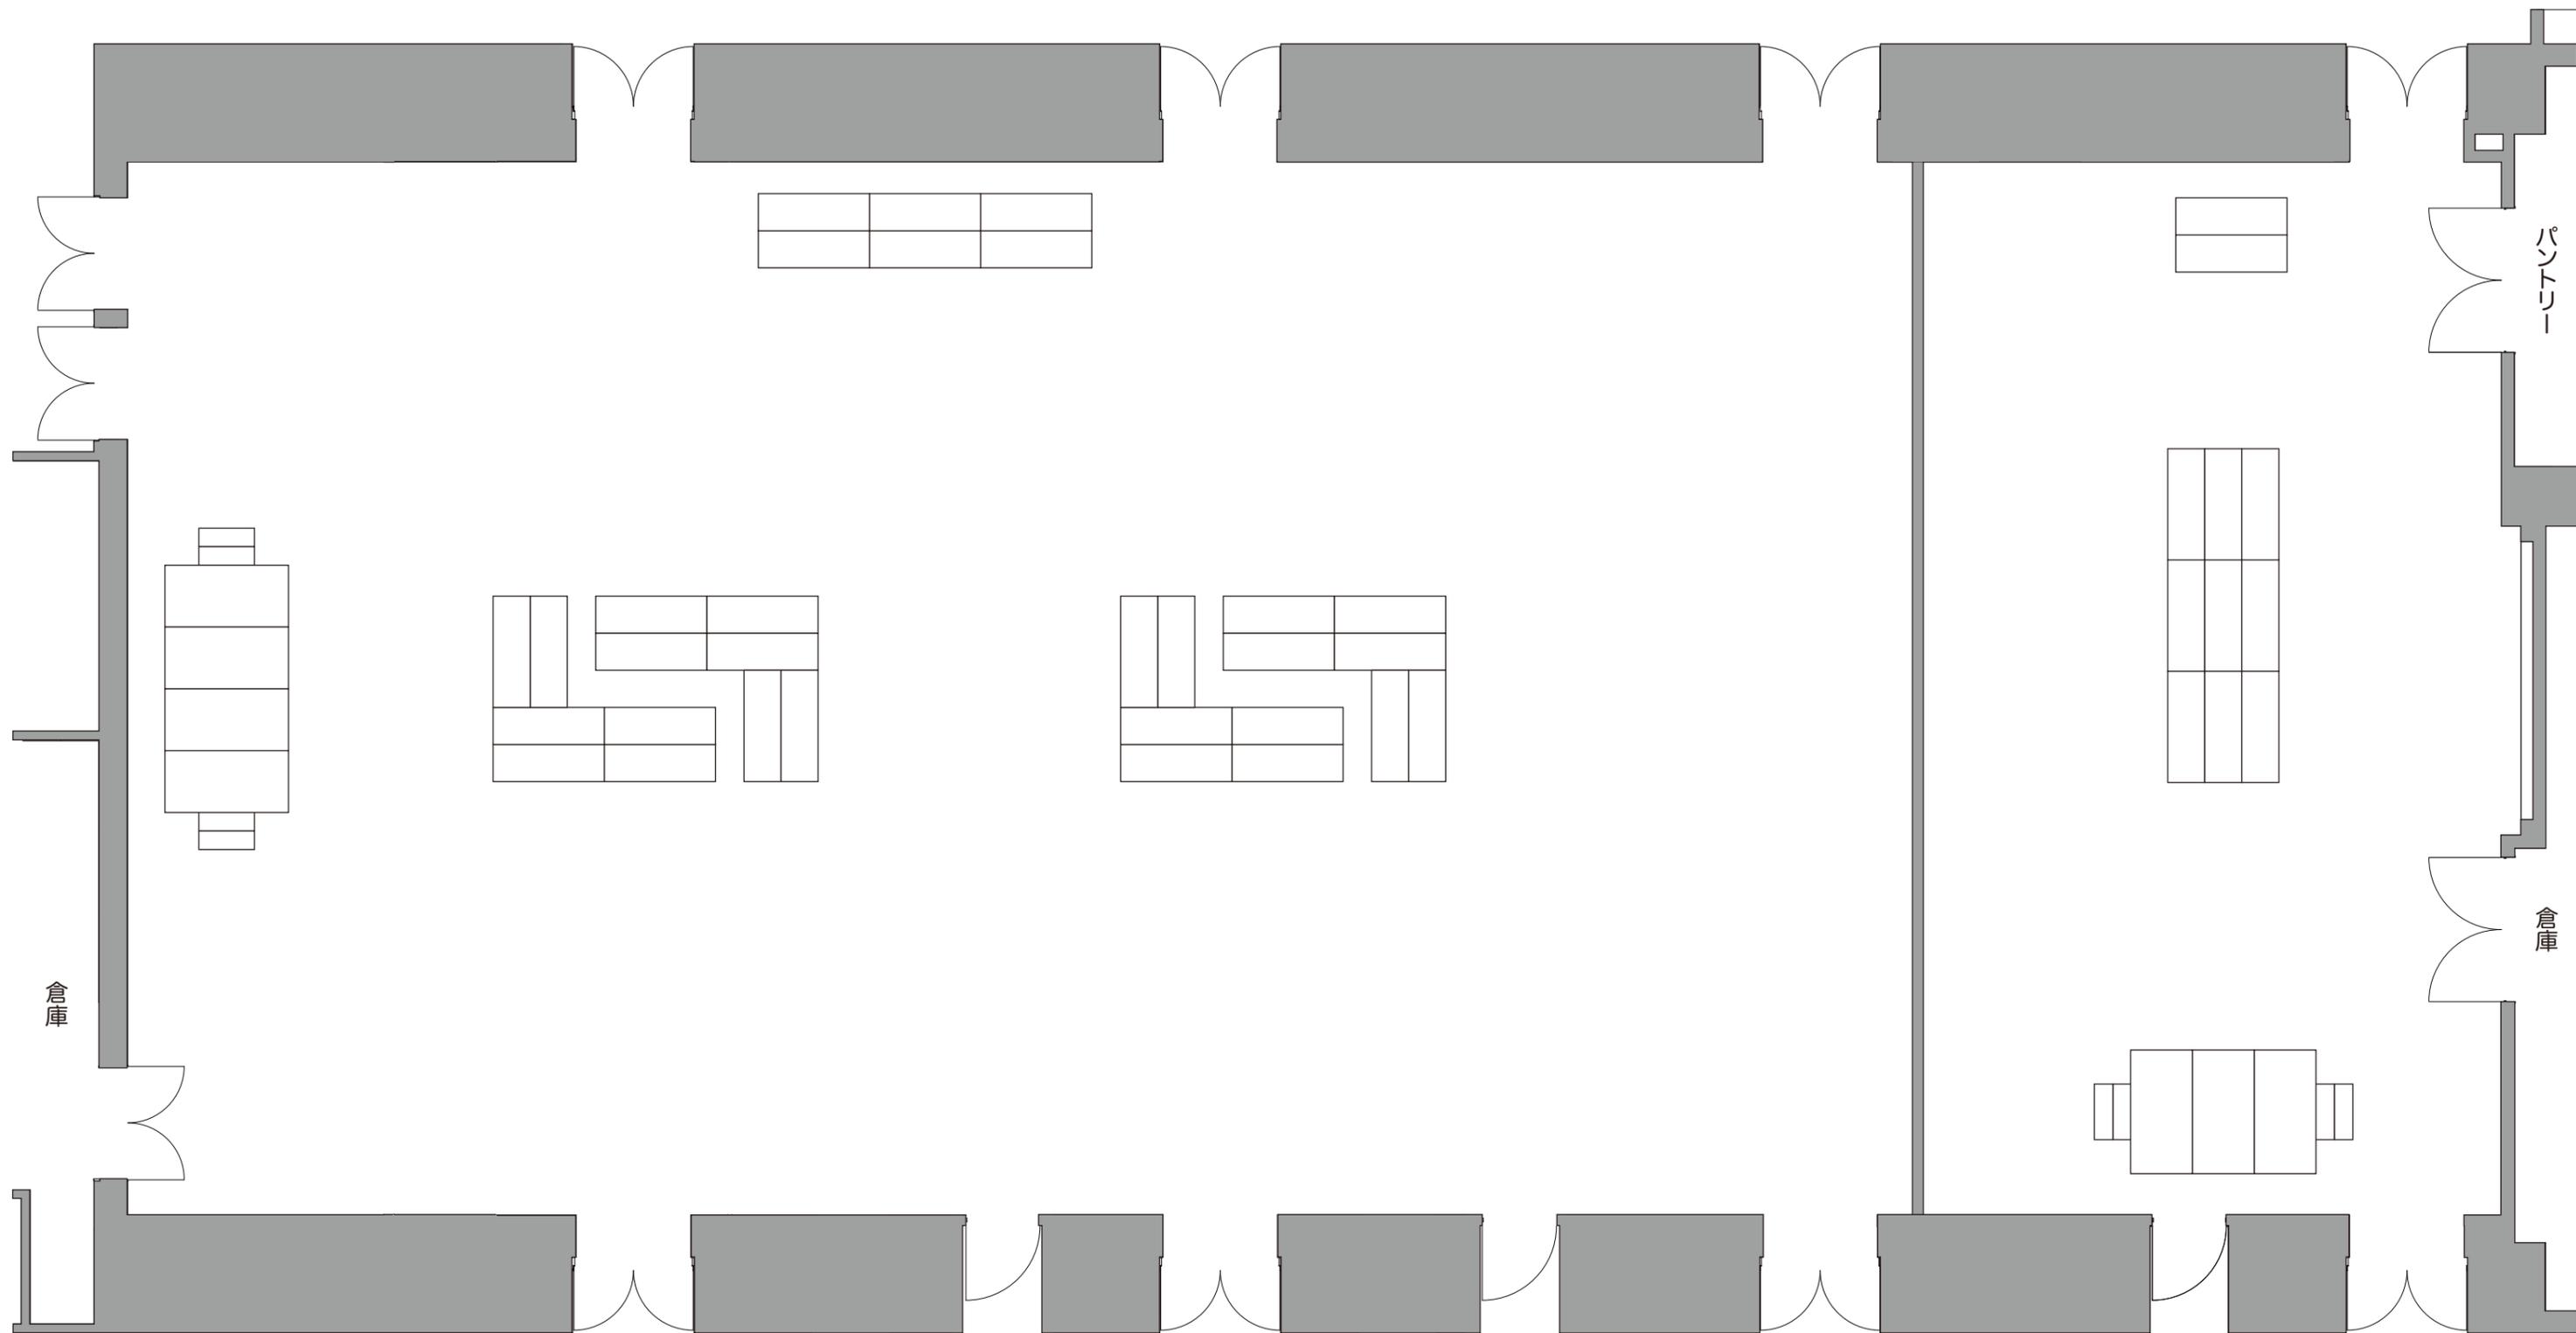

ウェスタ川越 1F  
交流支援施設 多目的ホール

平面図 S: 1/100=A3