
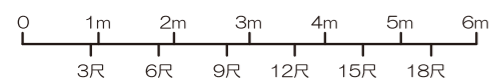


多目的ホールA・B・C

スクール形式：210席

多目的ホールD

スクール形式：72席

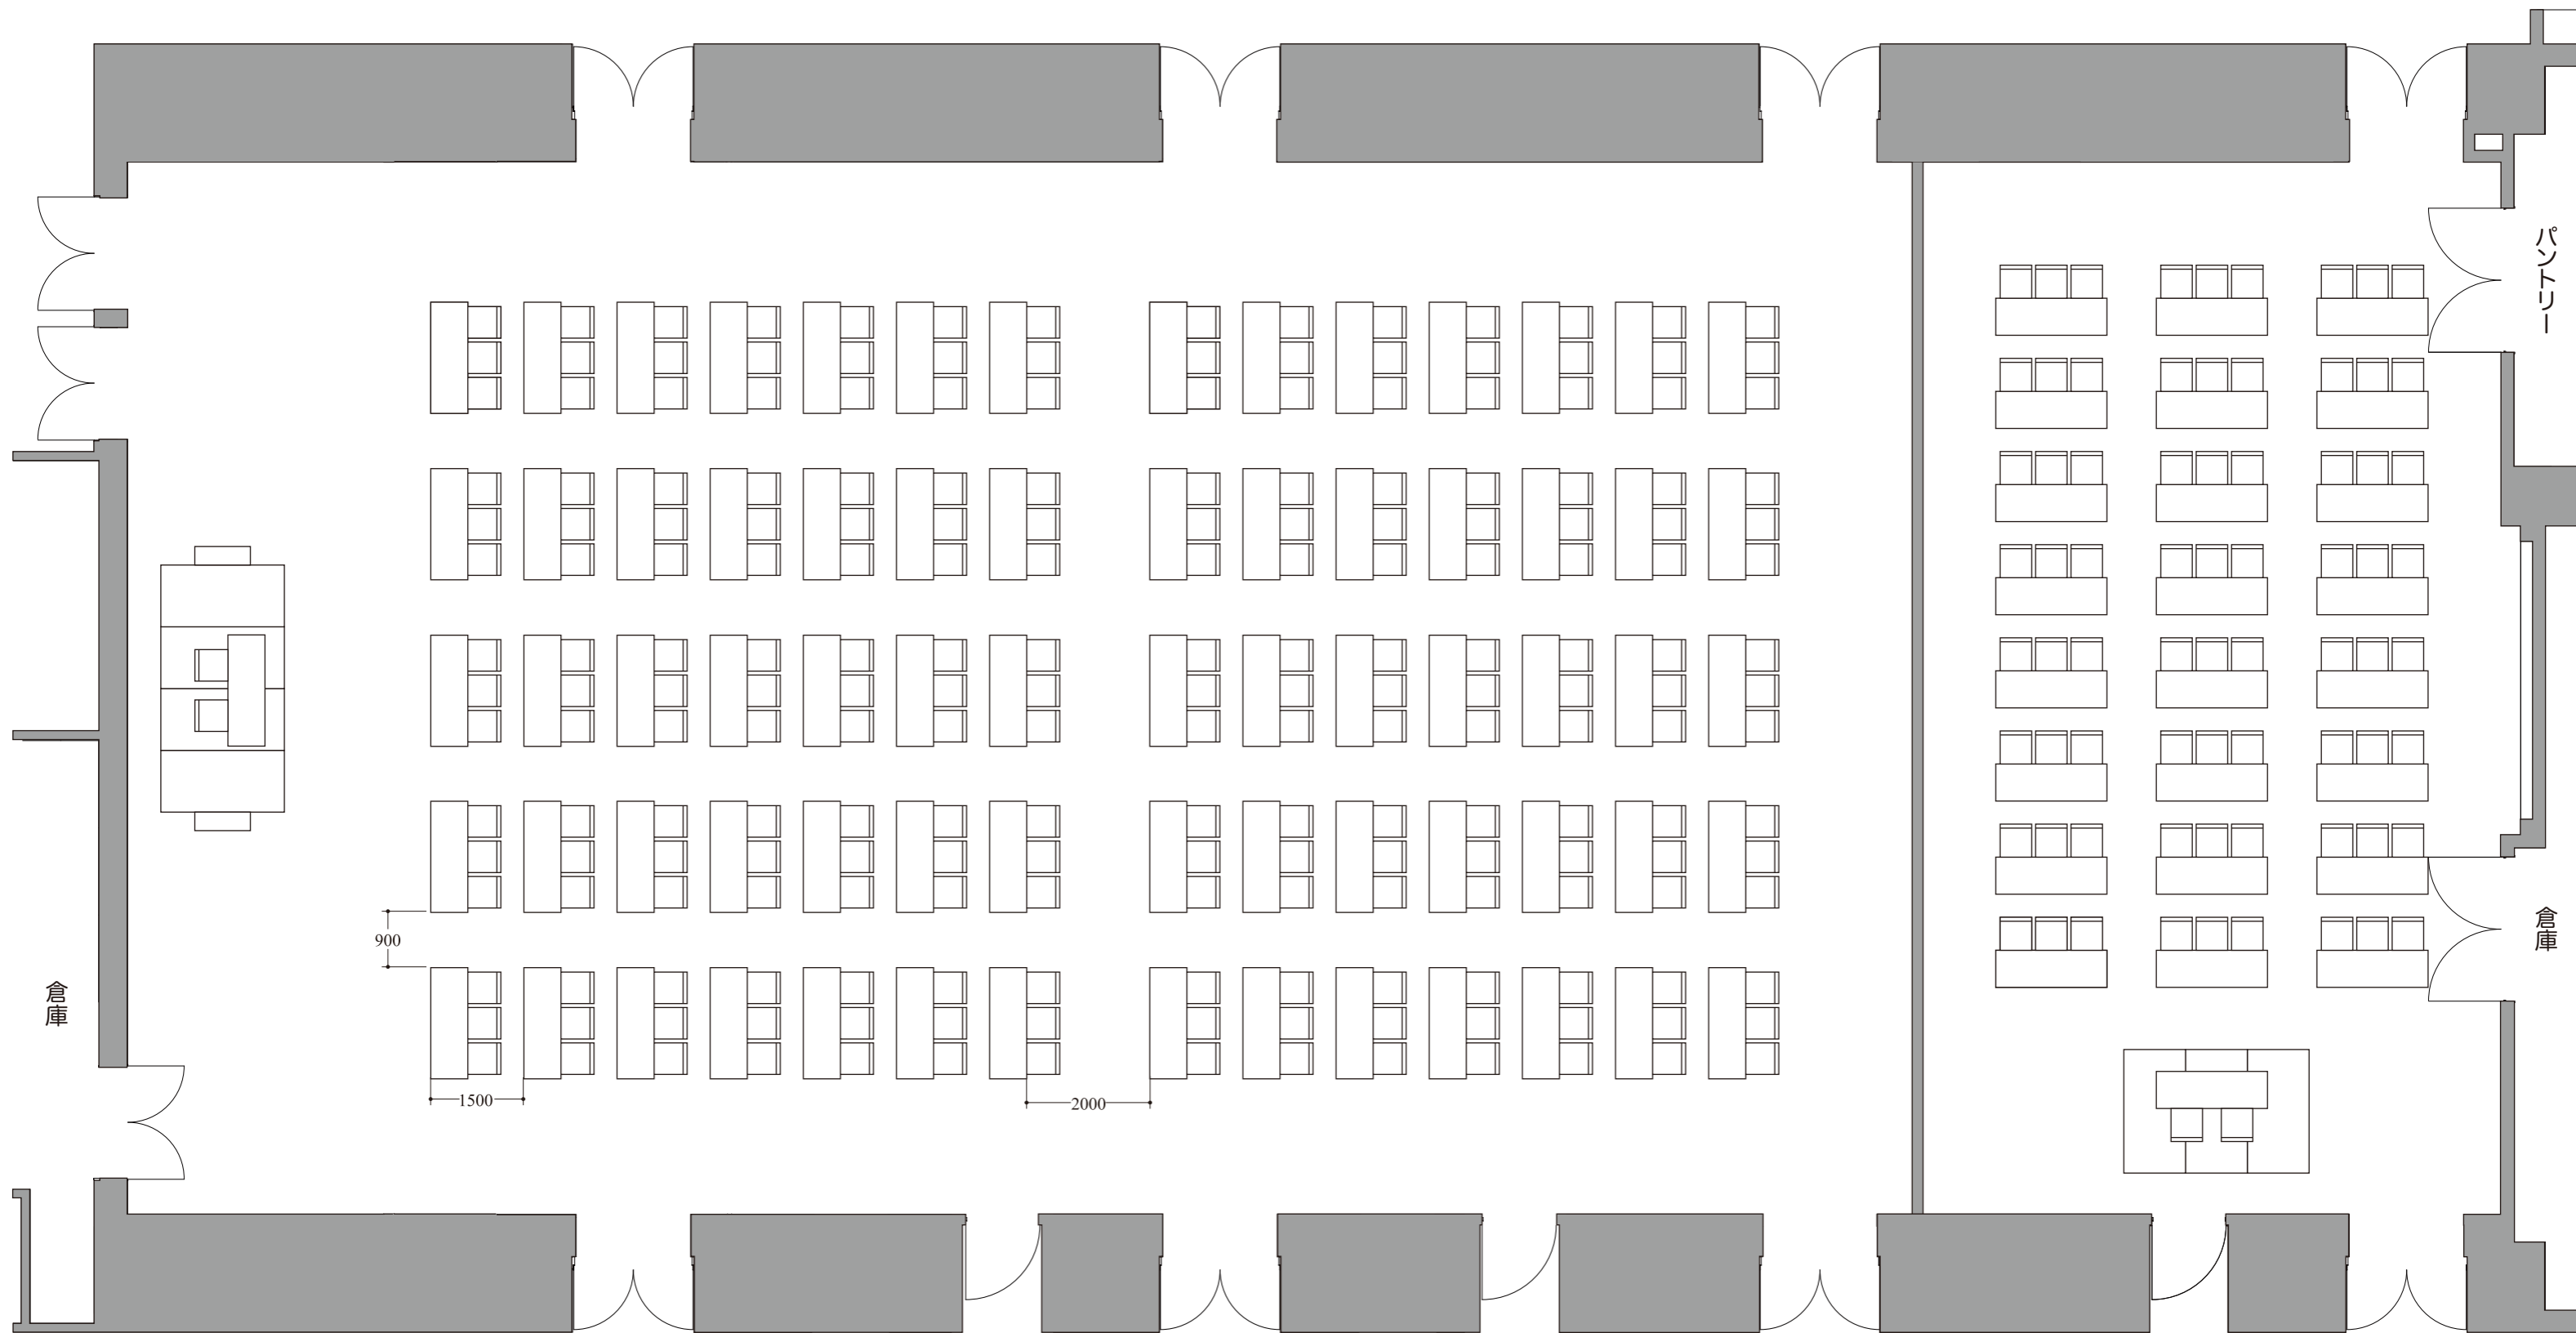

ウェスタ川越 1F  
交流支援施設 多目的ホール

平面図 S: 1/100=A3