
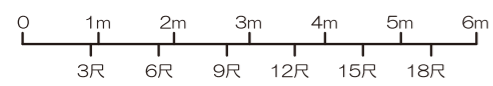


多目的ホールA・B・C

想定収容人数：300名

多目的ホールD

想定収容人数：100名

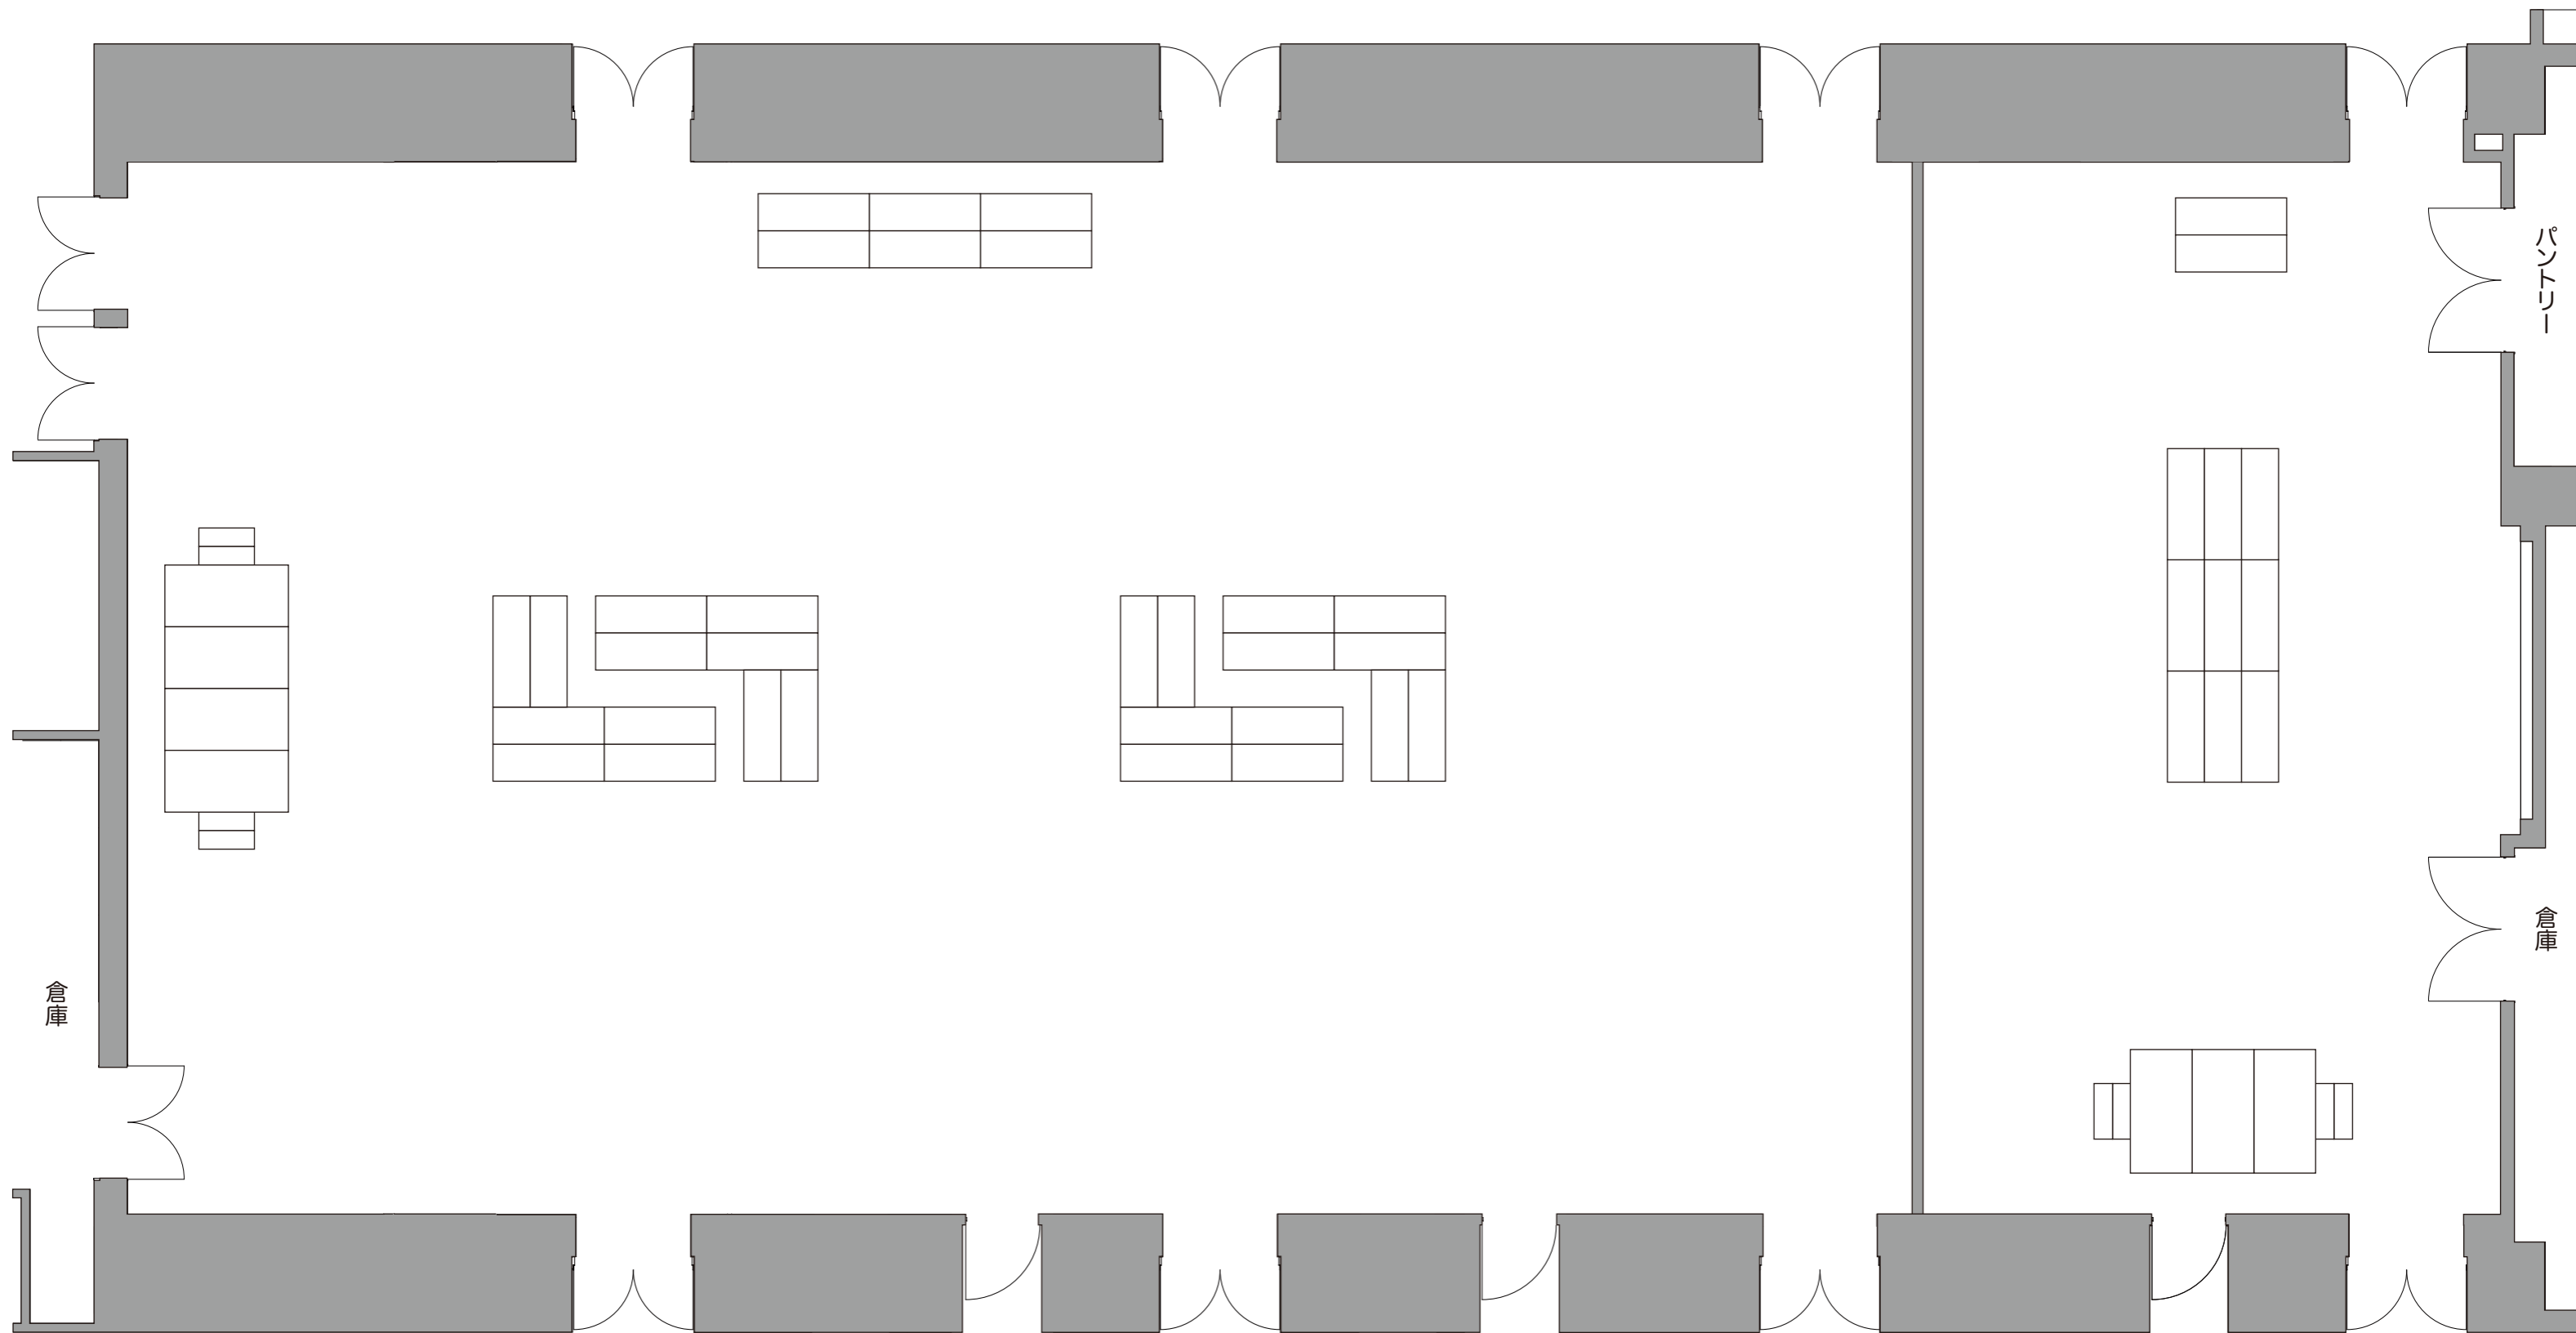

ウェスタ川越 1F
交流支援施設 多目的ホール

平面図 S: 1/100=A3