

第1会議室



机：6本／椅子：18脚 使用

第2会議室

机：6本／椅子：18脚 使用

第3会議室

机：8本／椅子：24脚 使用

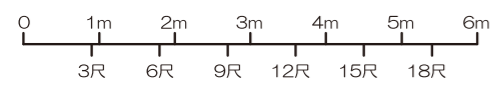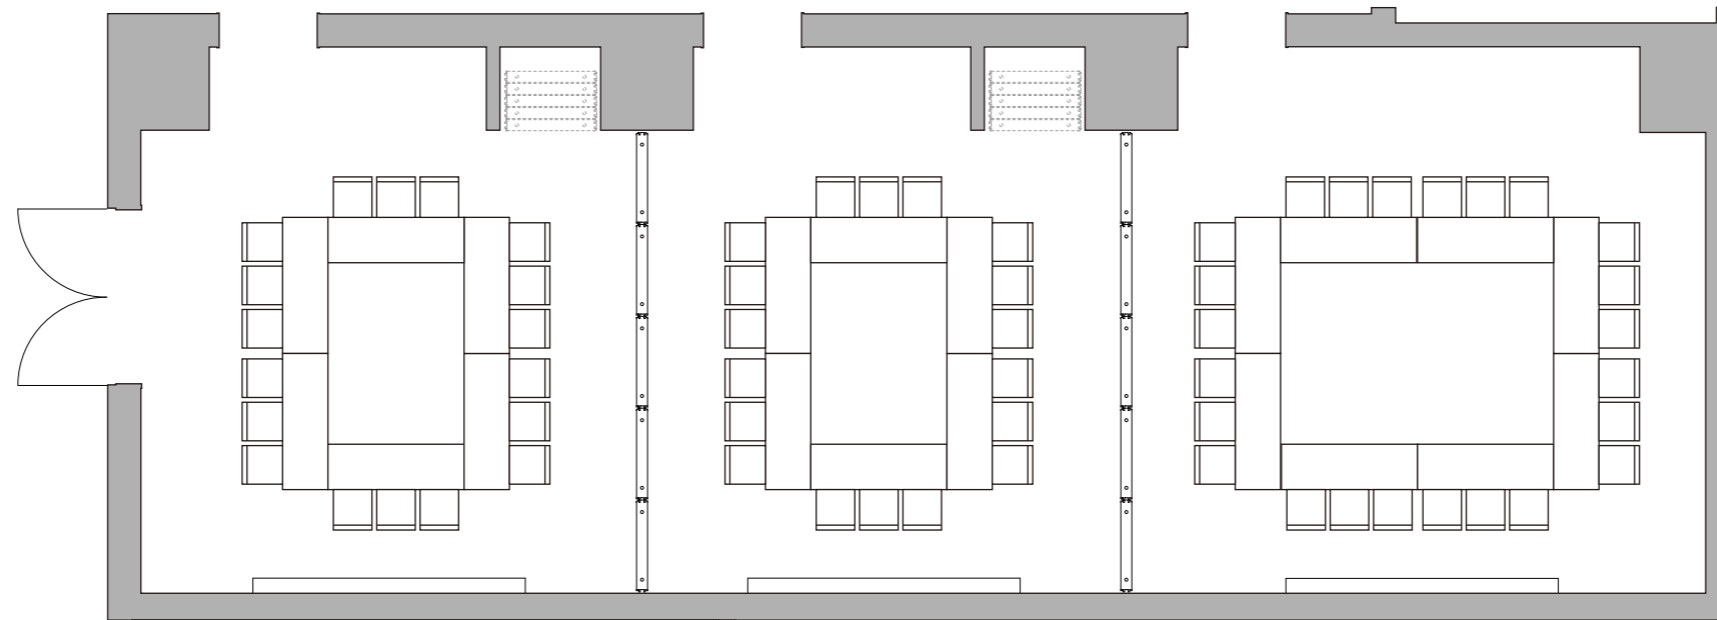

ウェスタ川越 1F
交流支援施設 会議室

平面図 S: 1/100=A3