


【各部屋分割利用】

スクール形式：2名掛けレイアウト

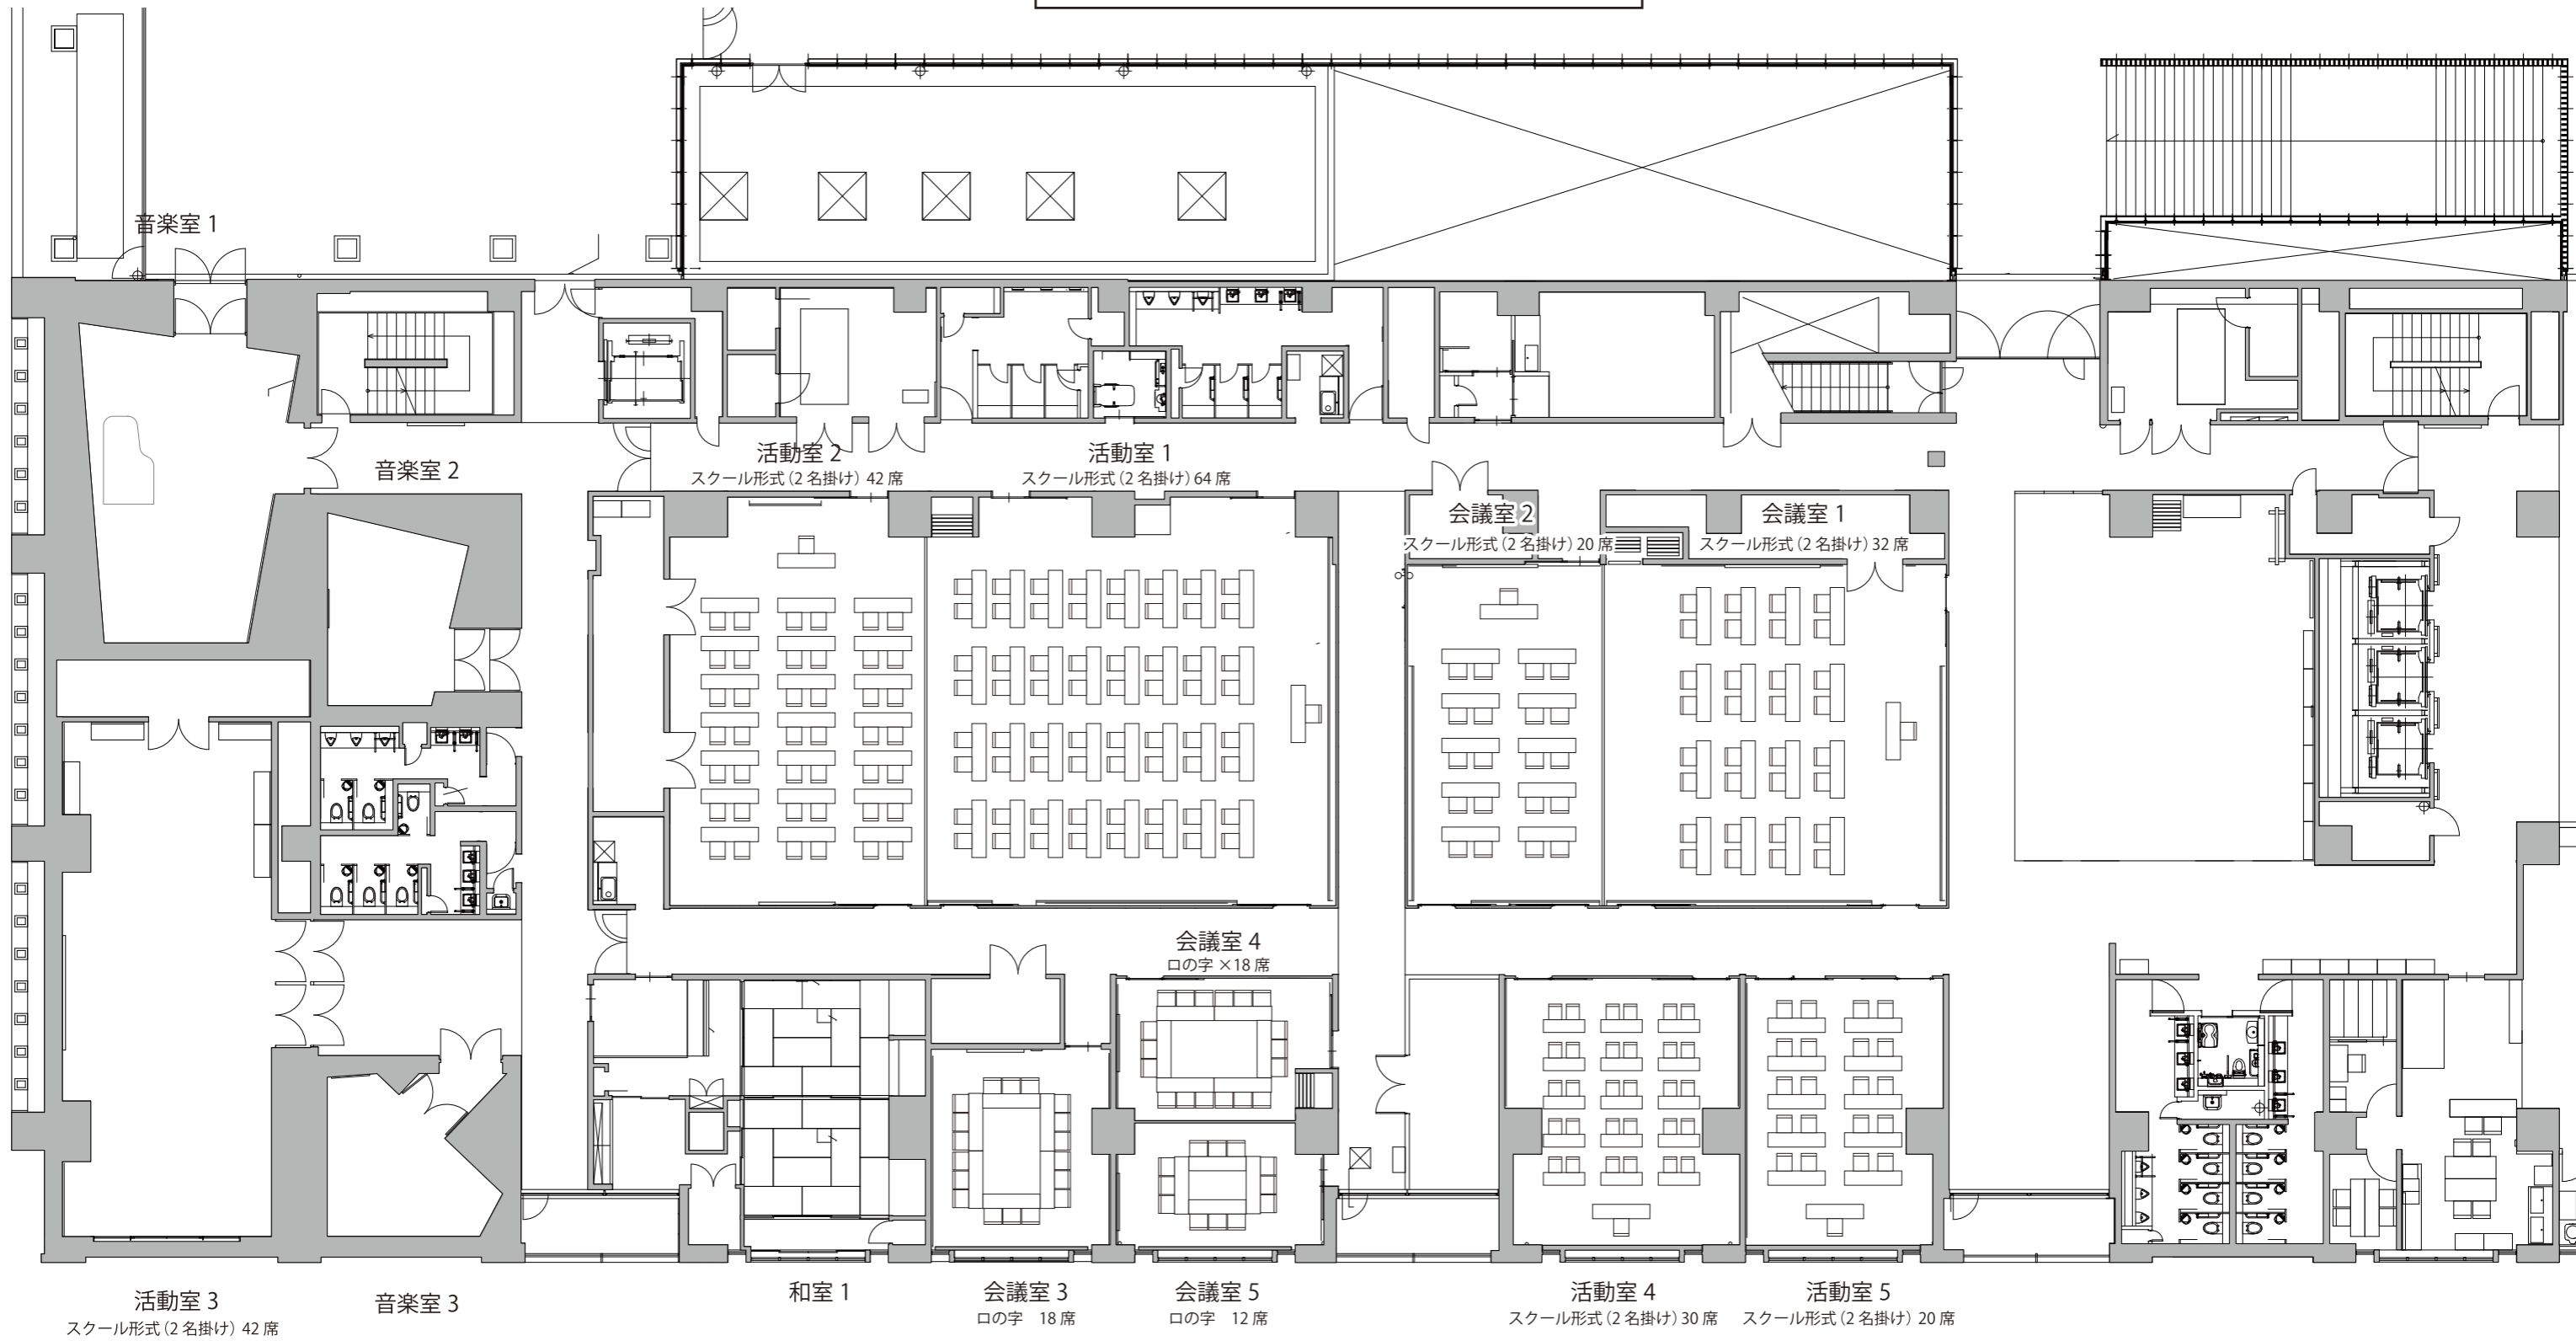


0 1m 2m 3m 4m 5m 6m 10m  
3R 6R 9R 12R 18R

ウエスタ川越 2F  
市民活動・生涯学習施設

平面図 S : 1/200=A3

【活動室・会議室 一体利用】

スクール形式：2名掛けレイアウト

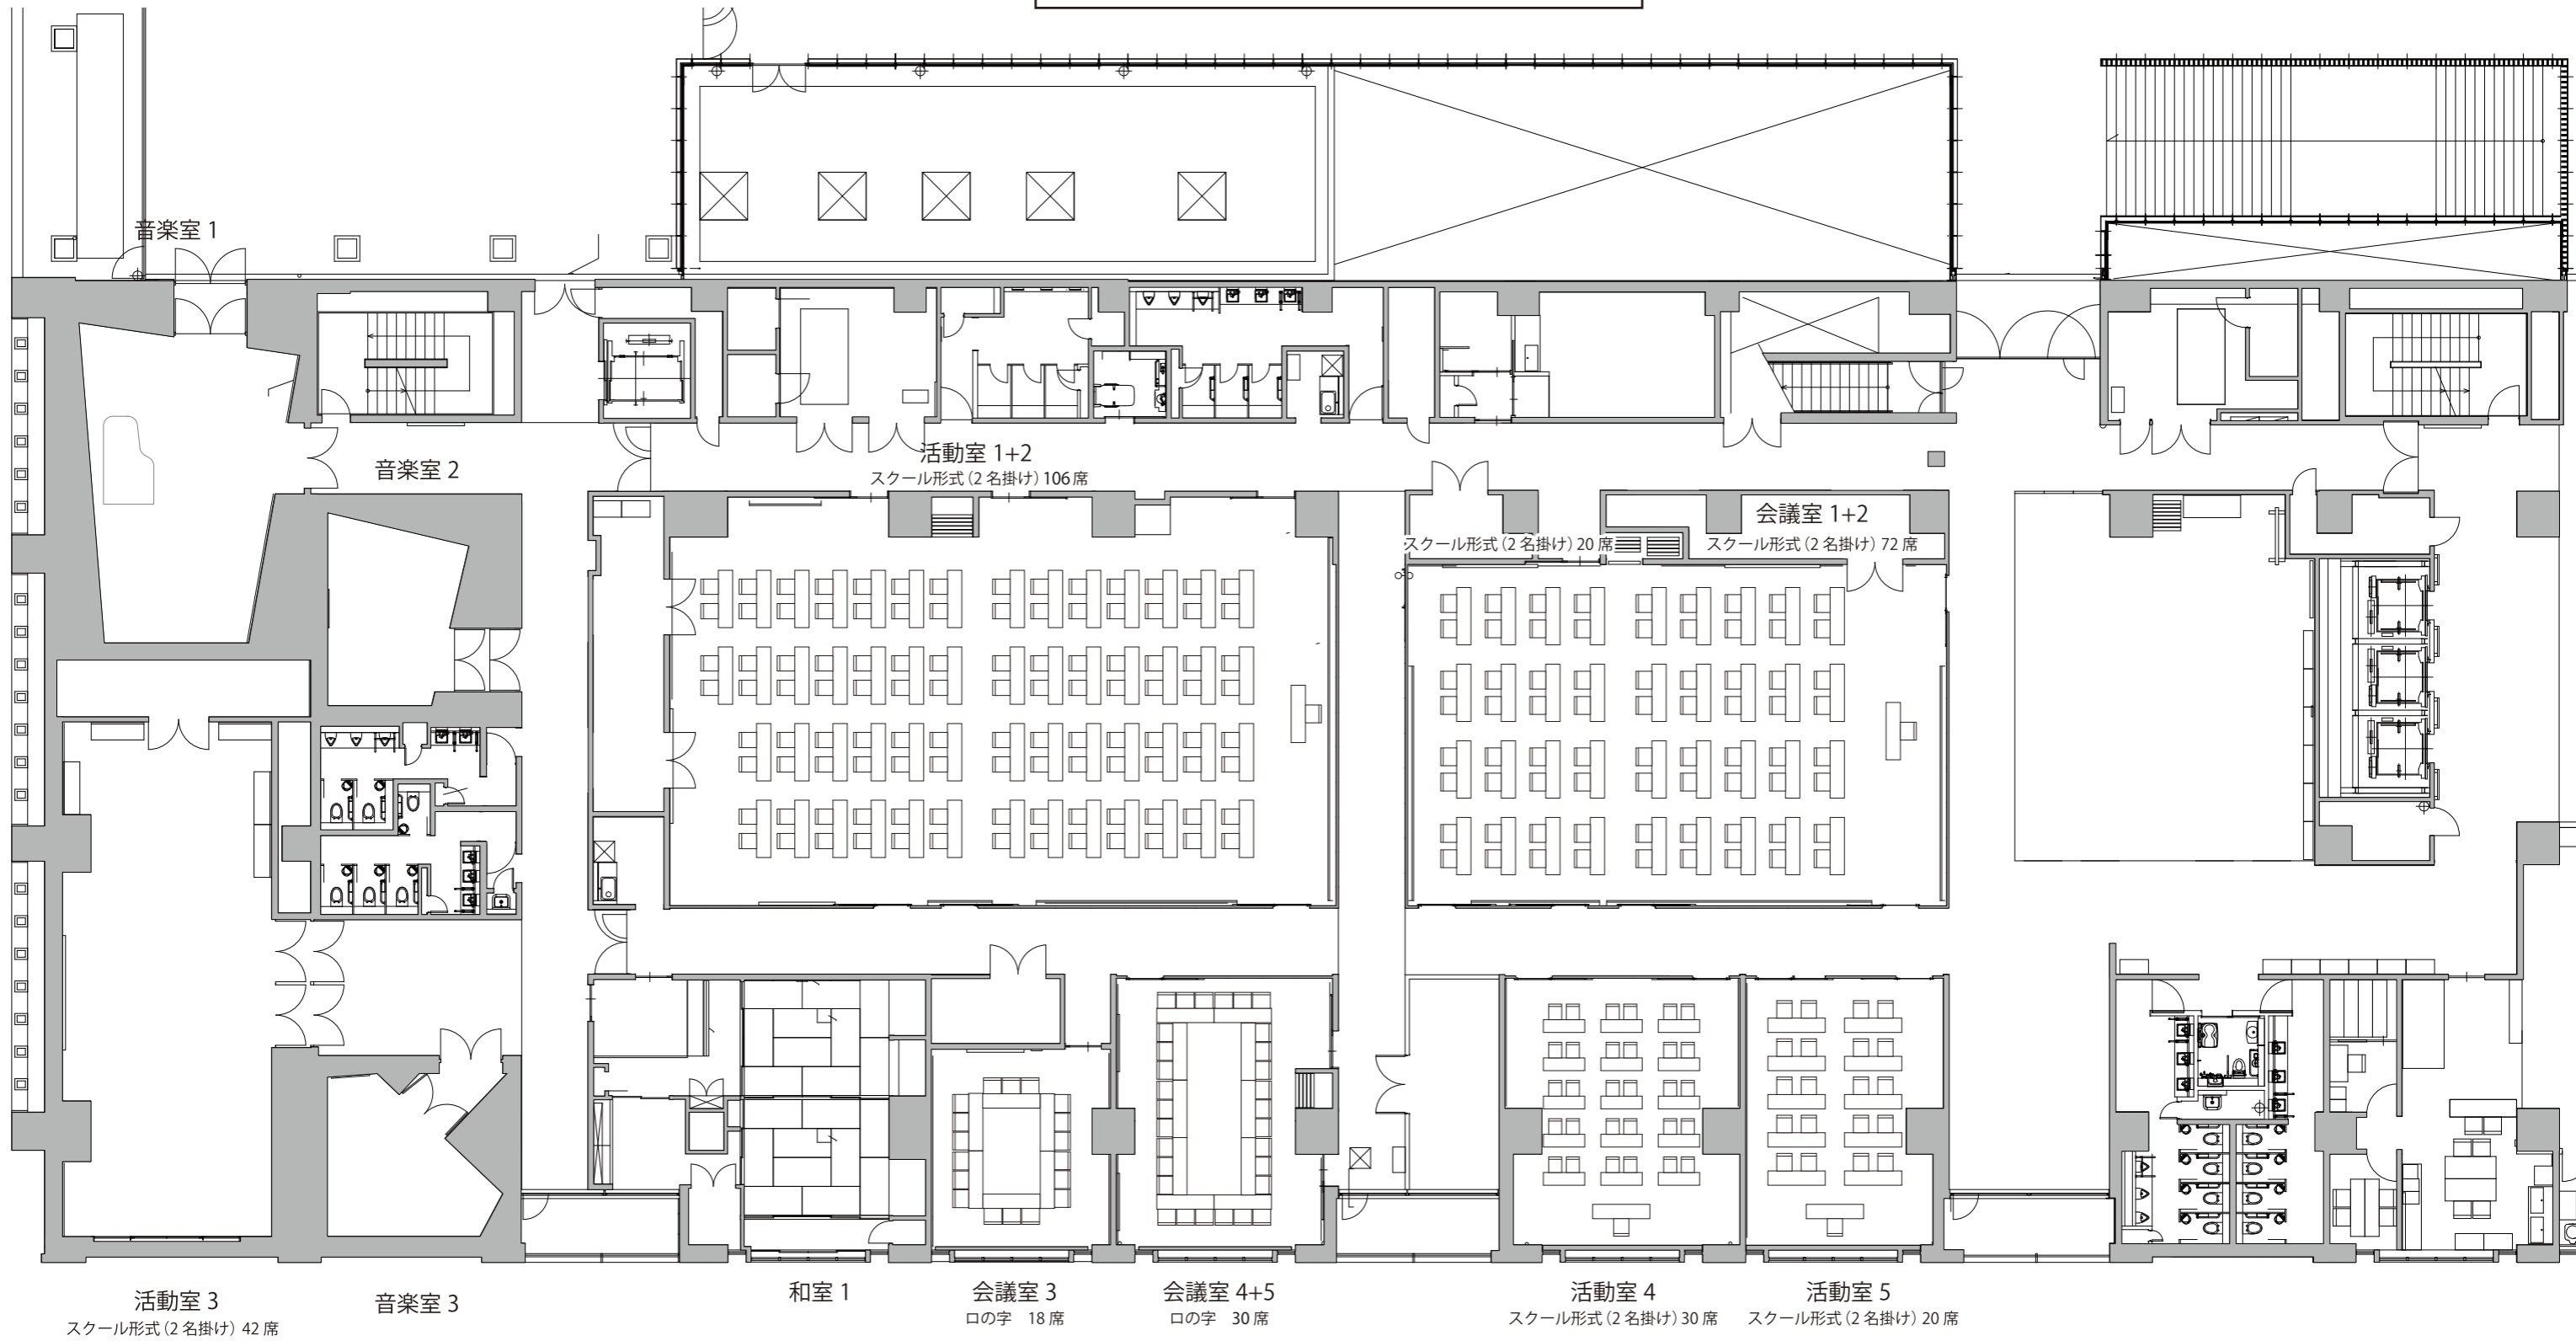

0 1m 2m 3m 4m 5m 6m 10m  
3R 6R 9R 12R 18R

ウエスタ川越 2F  
市民活動・生涯学習施設

平面図 S: 1/200=A3