
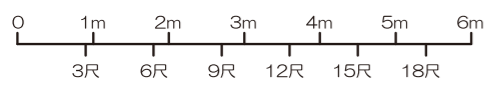


多目的ホールA・B・C・D

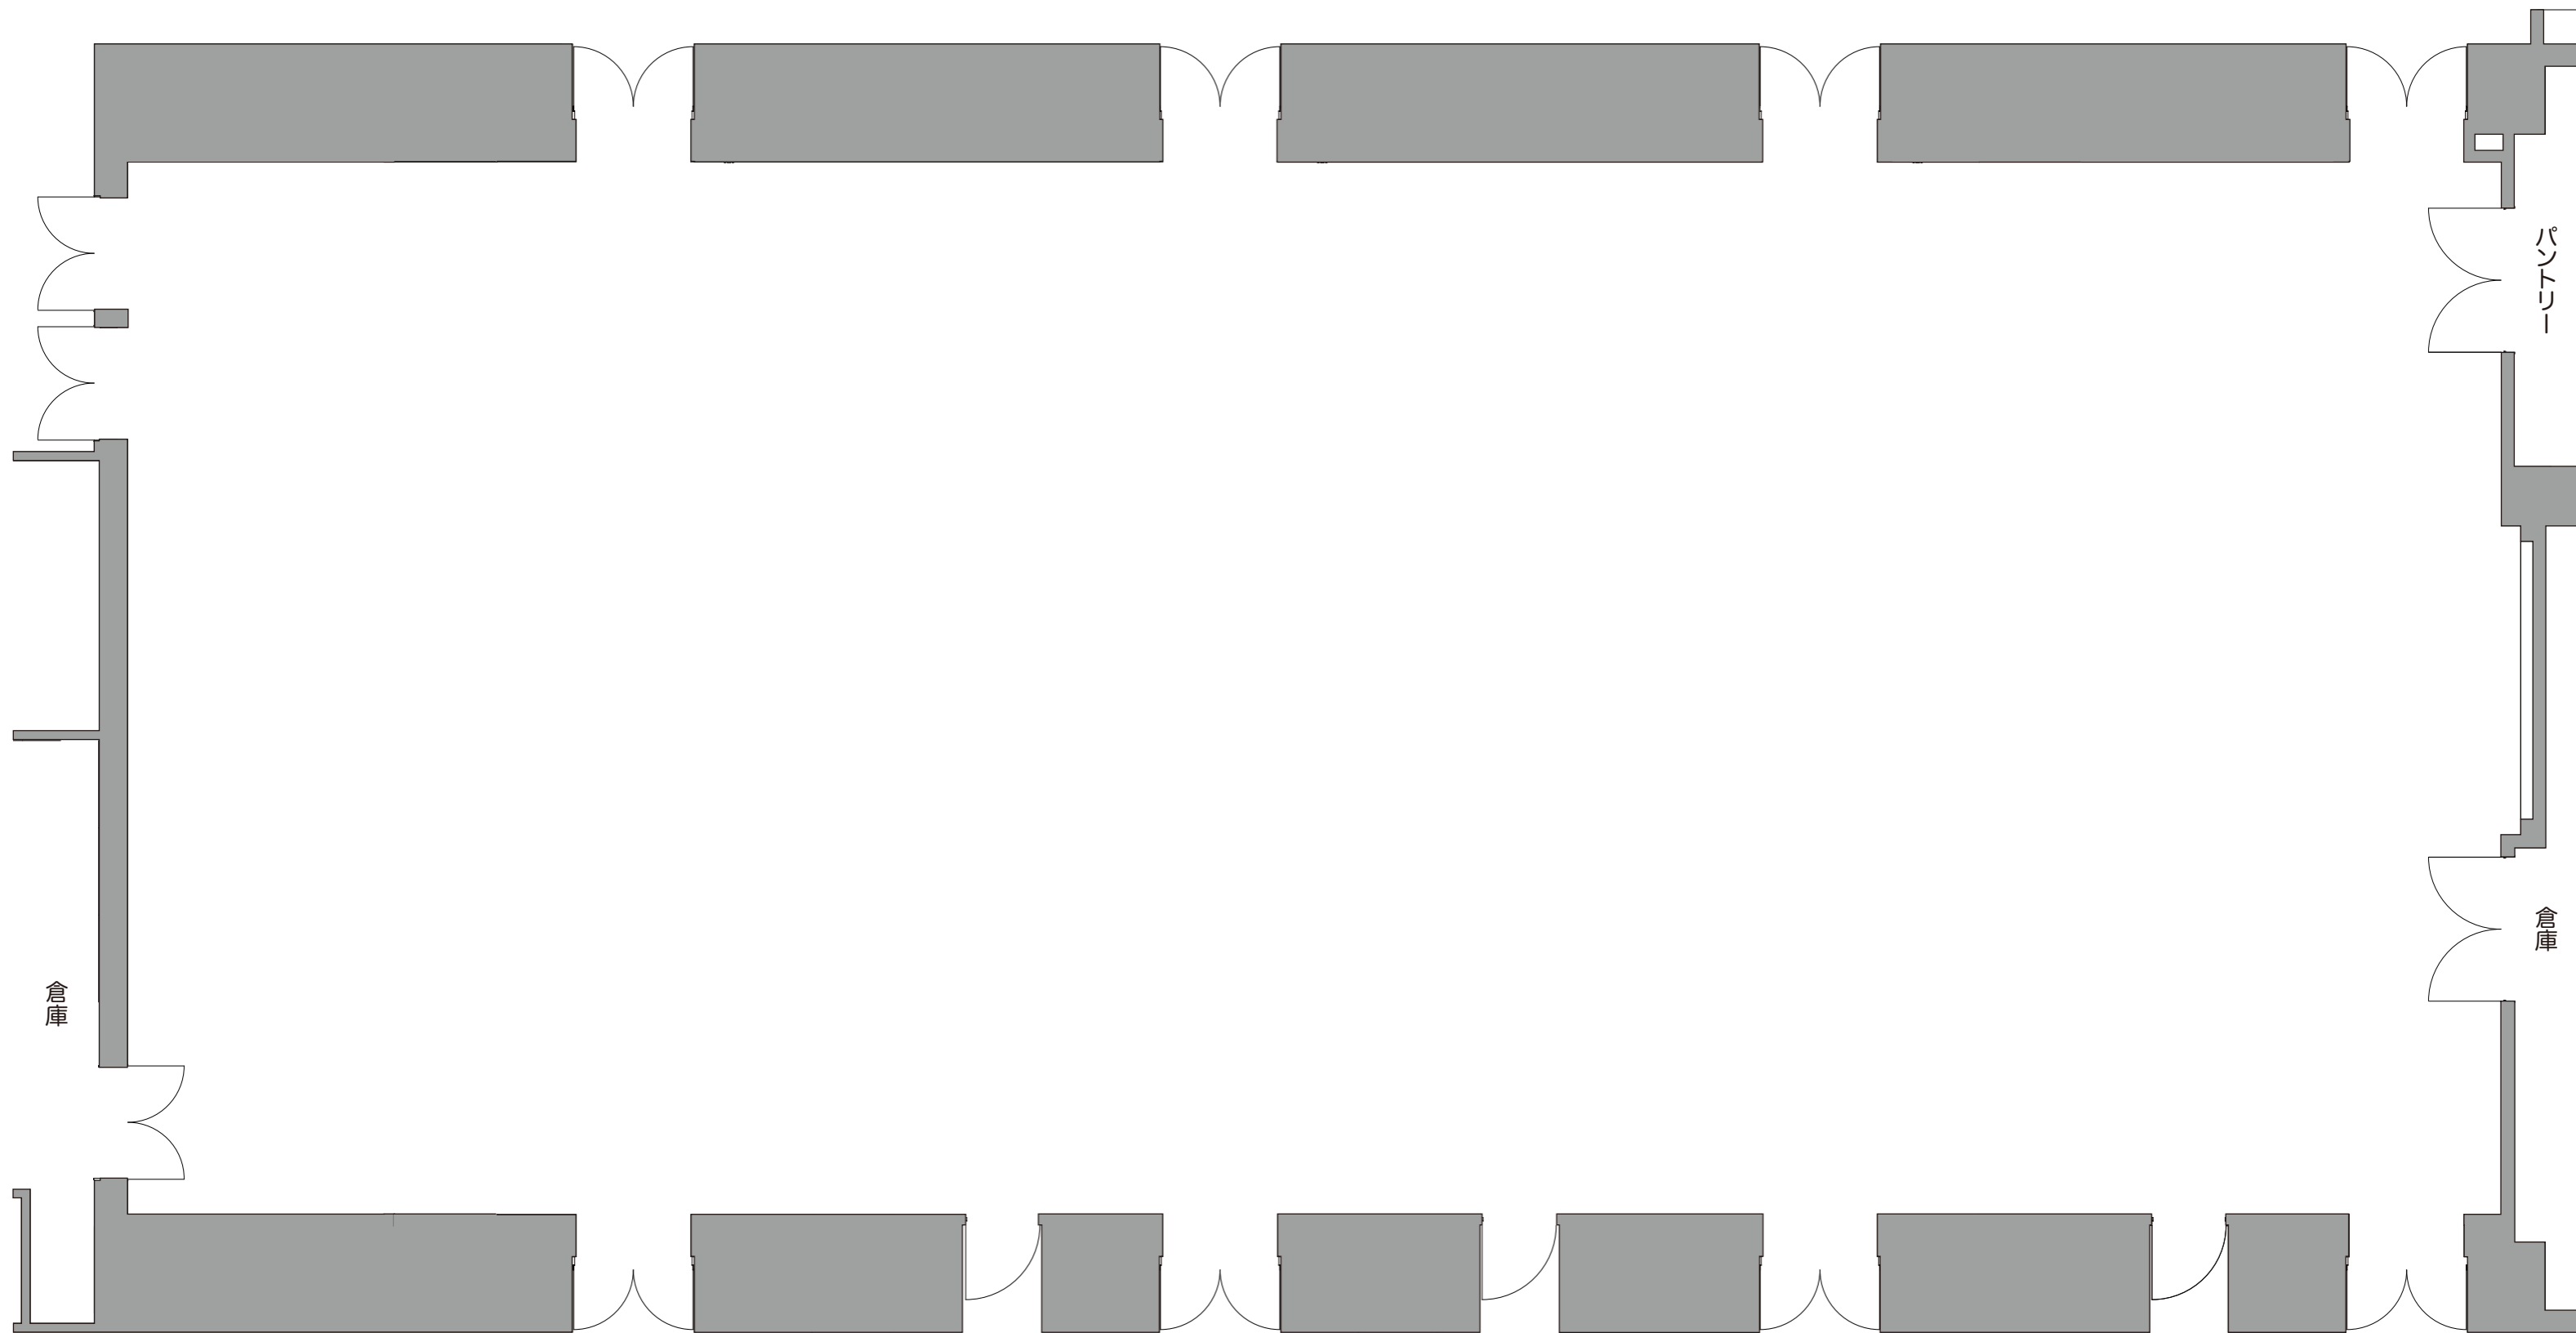


ウエスタ川越 1F
交流支援施設 多目的ホール

平面図 S : 1/100=A3

多目的ホールA・B・C

多目的ホールD

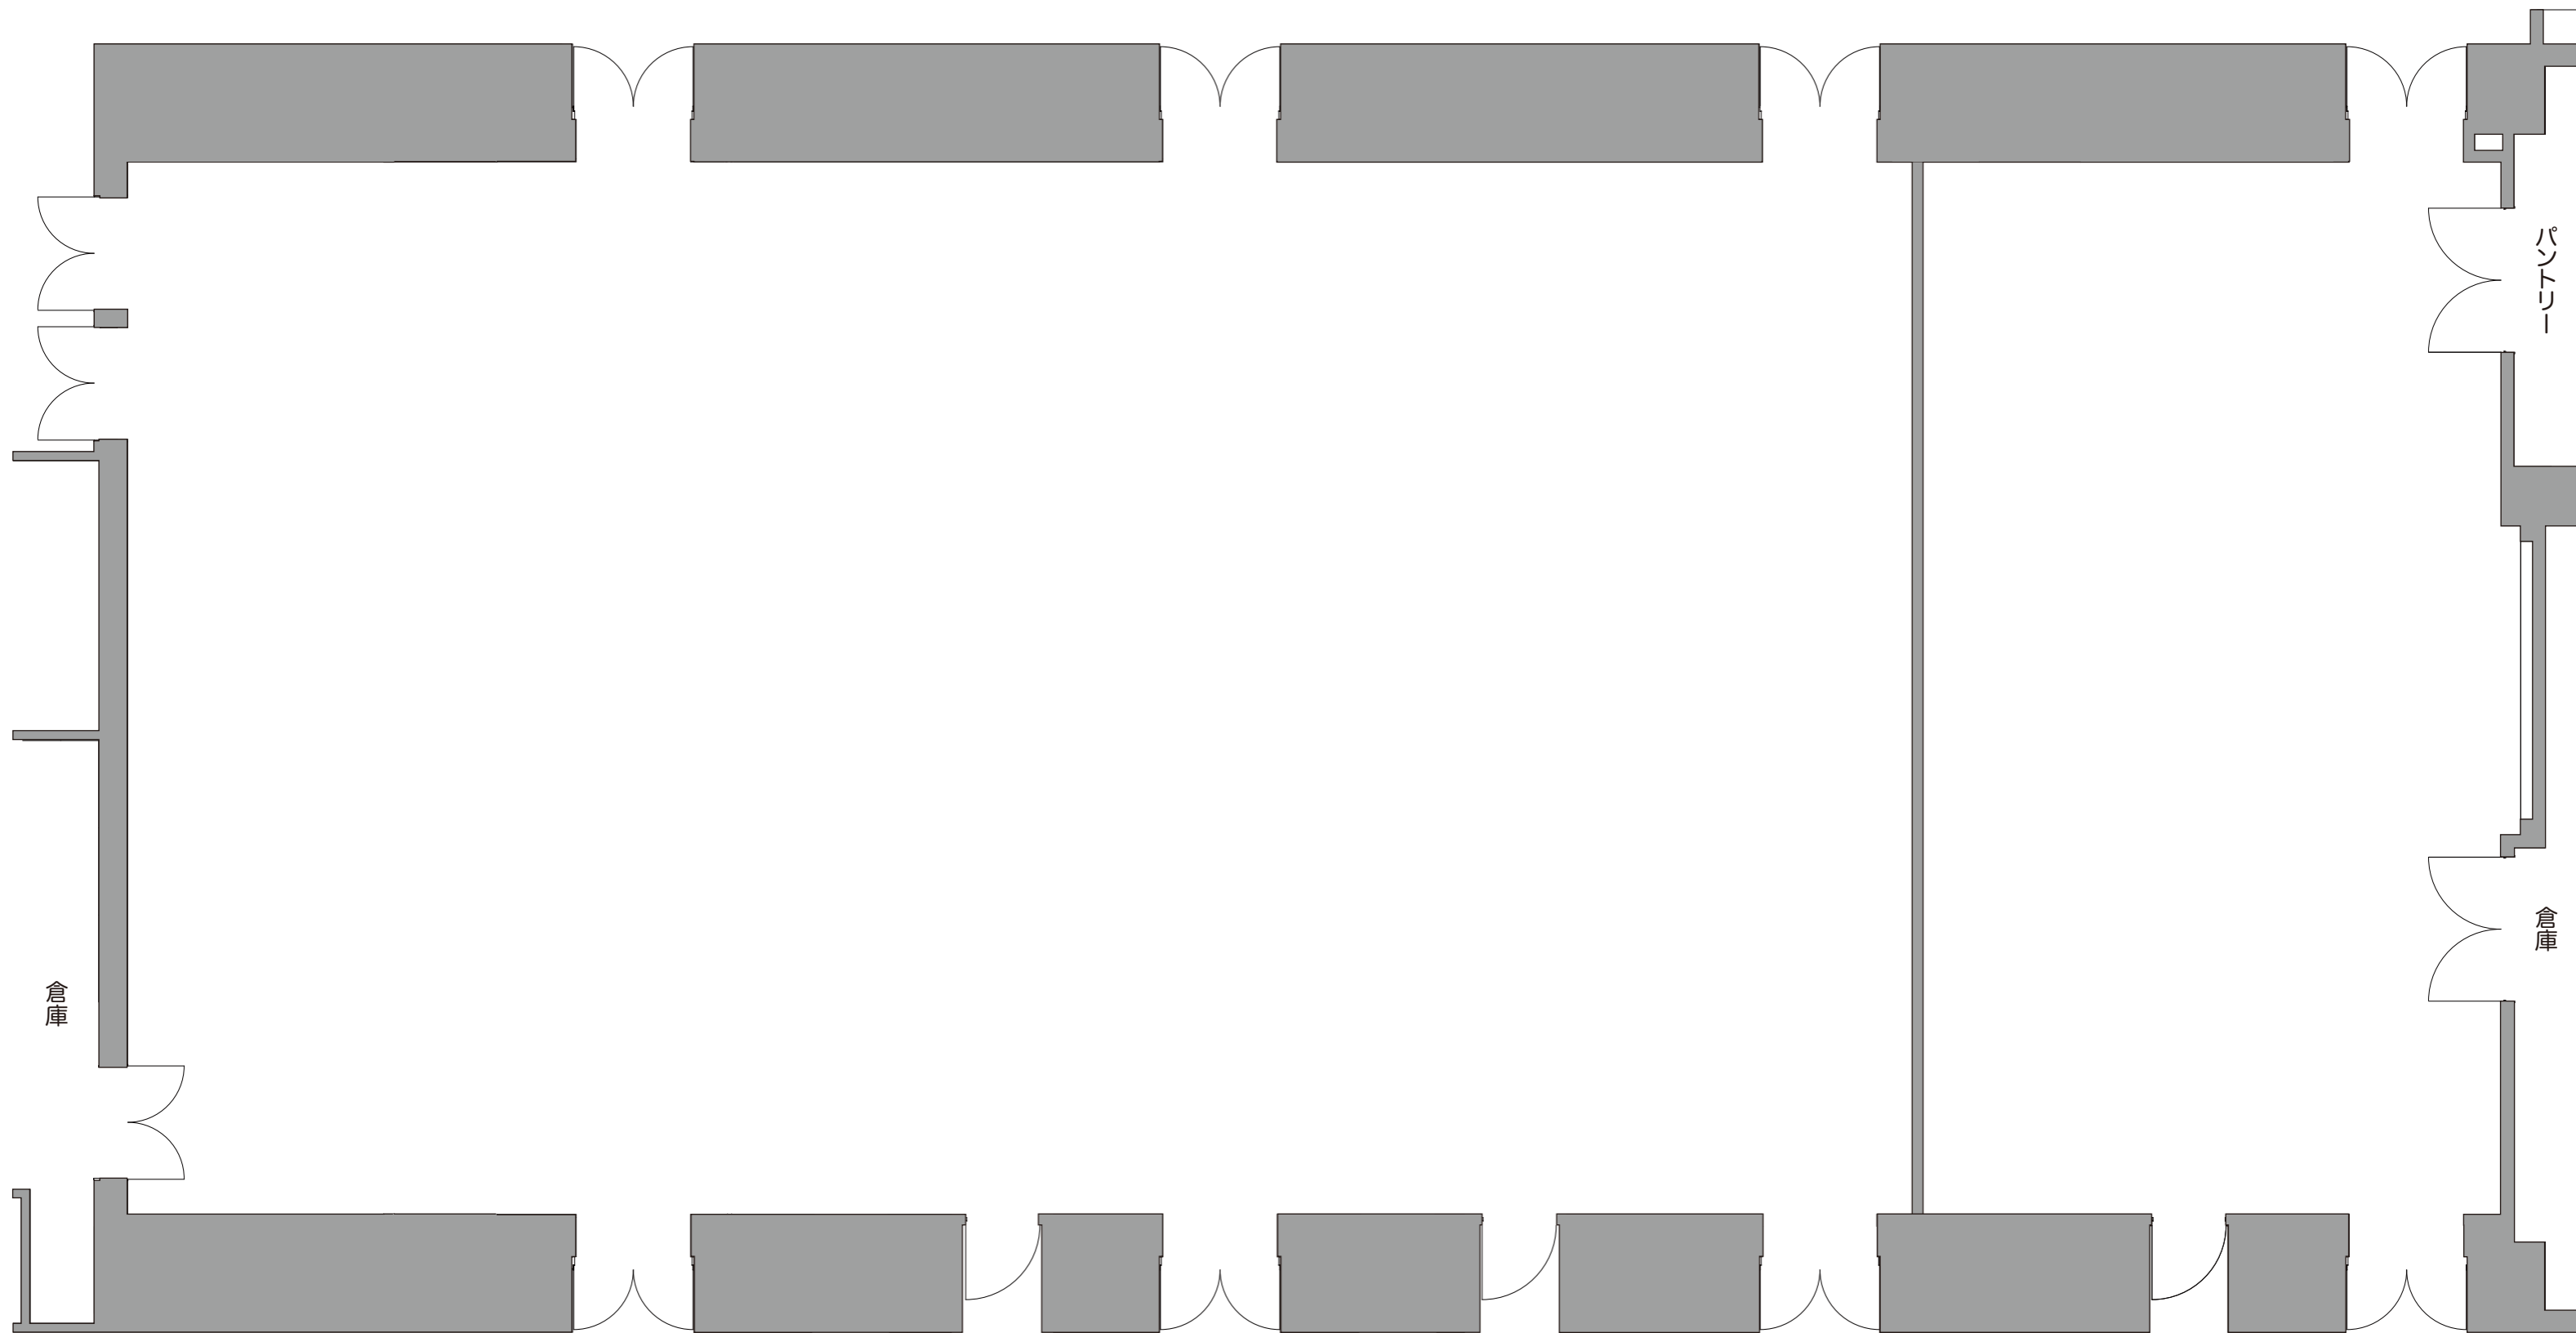


<p>0 1m 2m 3m 4m 5m 6m 3R 6R 9R 12R 15R 18R</p>			<p>ウェスタ川越 1F 交流支援施設 多目的ホール</p>
			<p>平面図 S: 1/100=A3</p>

多目的ホールA・B

多目的ホールC

多目的ホールD

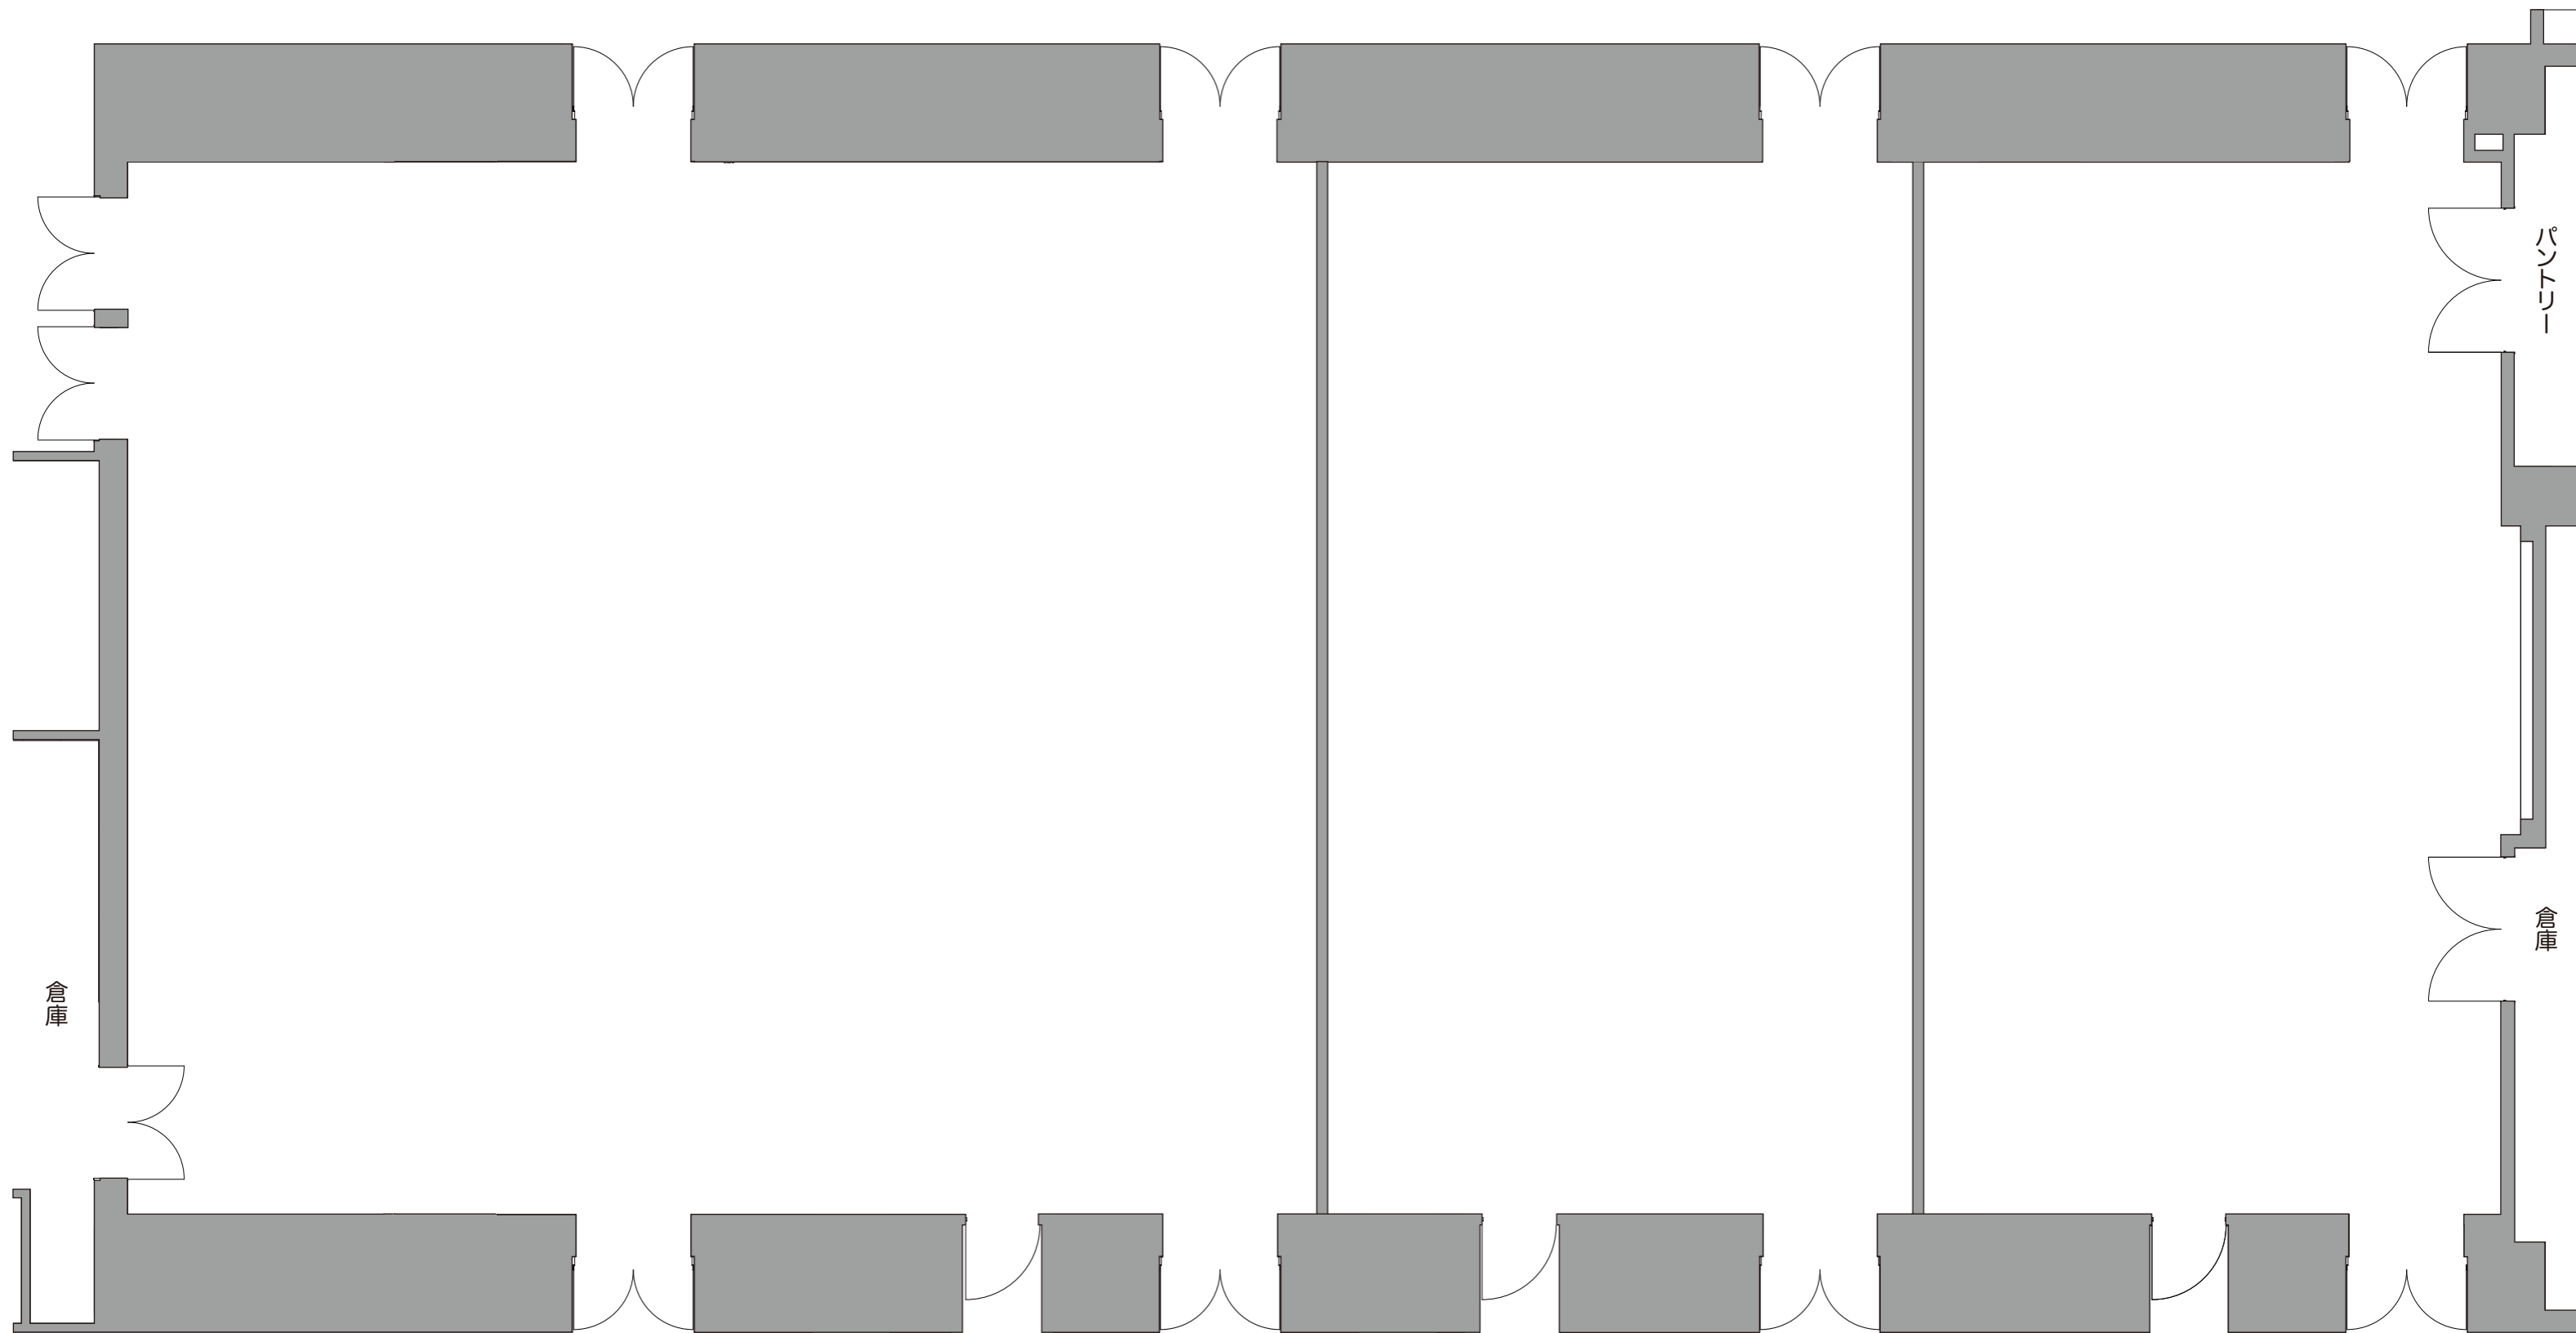

0 1m 2m 3m 4m 5m 6m
3R 6R 9R 12R 15R 18R

ウエスタ川越 1F
交流支援施設 多目的ホール

平面図 S: 1/100=A3