


道具バトン長さ	
道具バトン	23400mm
1SL	12700mm
2SL	19200mm
3~5SL	18000mm

- 搬入ヤード
- 正面反射板(格納)
  - ホリゾント幕バトン
  - 大幕幕バトン
  - 道具バトン27
  - 天井反射板(格納)
  - アッパーホリゾントライト(一文字幕5)
  - 道具バトン26(袖幕3)
  - 道具バトン24
  - 道具バトン23
  - 道具バトン21
  - サスペンションライト3 (5SL)
  - 道具バトン20(一文字幕4)
  - 道具バトン18(中ホリゾント幕)
  - 道具バトン18(中前幕2)
  - 道具バトン17
  - 道具バトン16
  - 道具バトン15(松羽目ドロップ)
  - サスペンションライト2 (4SL)
  - 中アッパーホリゾントライト(一文字幕3)
  - 道具バトン14(袖幕2)
  - 道具バトン13
  - 道具バトン12
  - 道具バトン11
  - 道具バトン10
  - 道具バトン9
  - サスペンションライト (3SL)
  - スクリーニング
  - ガーダーライト (3BL) (一文字幕2)
  - 道具バトン8(中前幕1)
  - 道具バトン7
  - 道具バトン6
  - 道具バトン5
  - 道具バトン4
  - ライトブリッジ (2SL-2BL)
  - 道具バトン3(袖幕1)
  - 道具バトン2
  - 回転幕バトン
  - オペラカーテン
  - 絨毯
  - プロセニウムブリッジ (1SL-1BL)
  - 防火戸
  - 持込スピーカー用バトン
  - プロセニウムサスペンションライト
  - 前舞台バトン


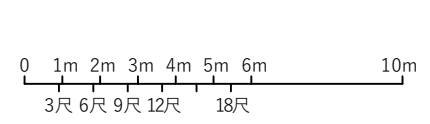


舞台 開口：18m30 奥行：18m40 (ホリゾント)

幕方式 ウィング開状態

川越市 文化芸術振興施設  
ウェスタ川越 大ホール

舞台平面図 S：1/200=A3


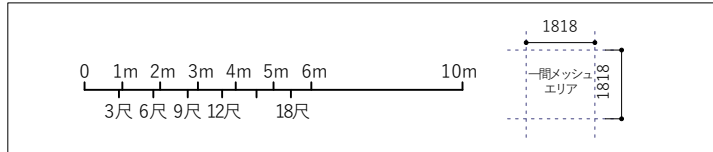
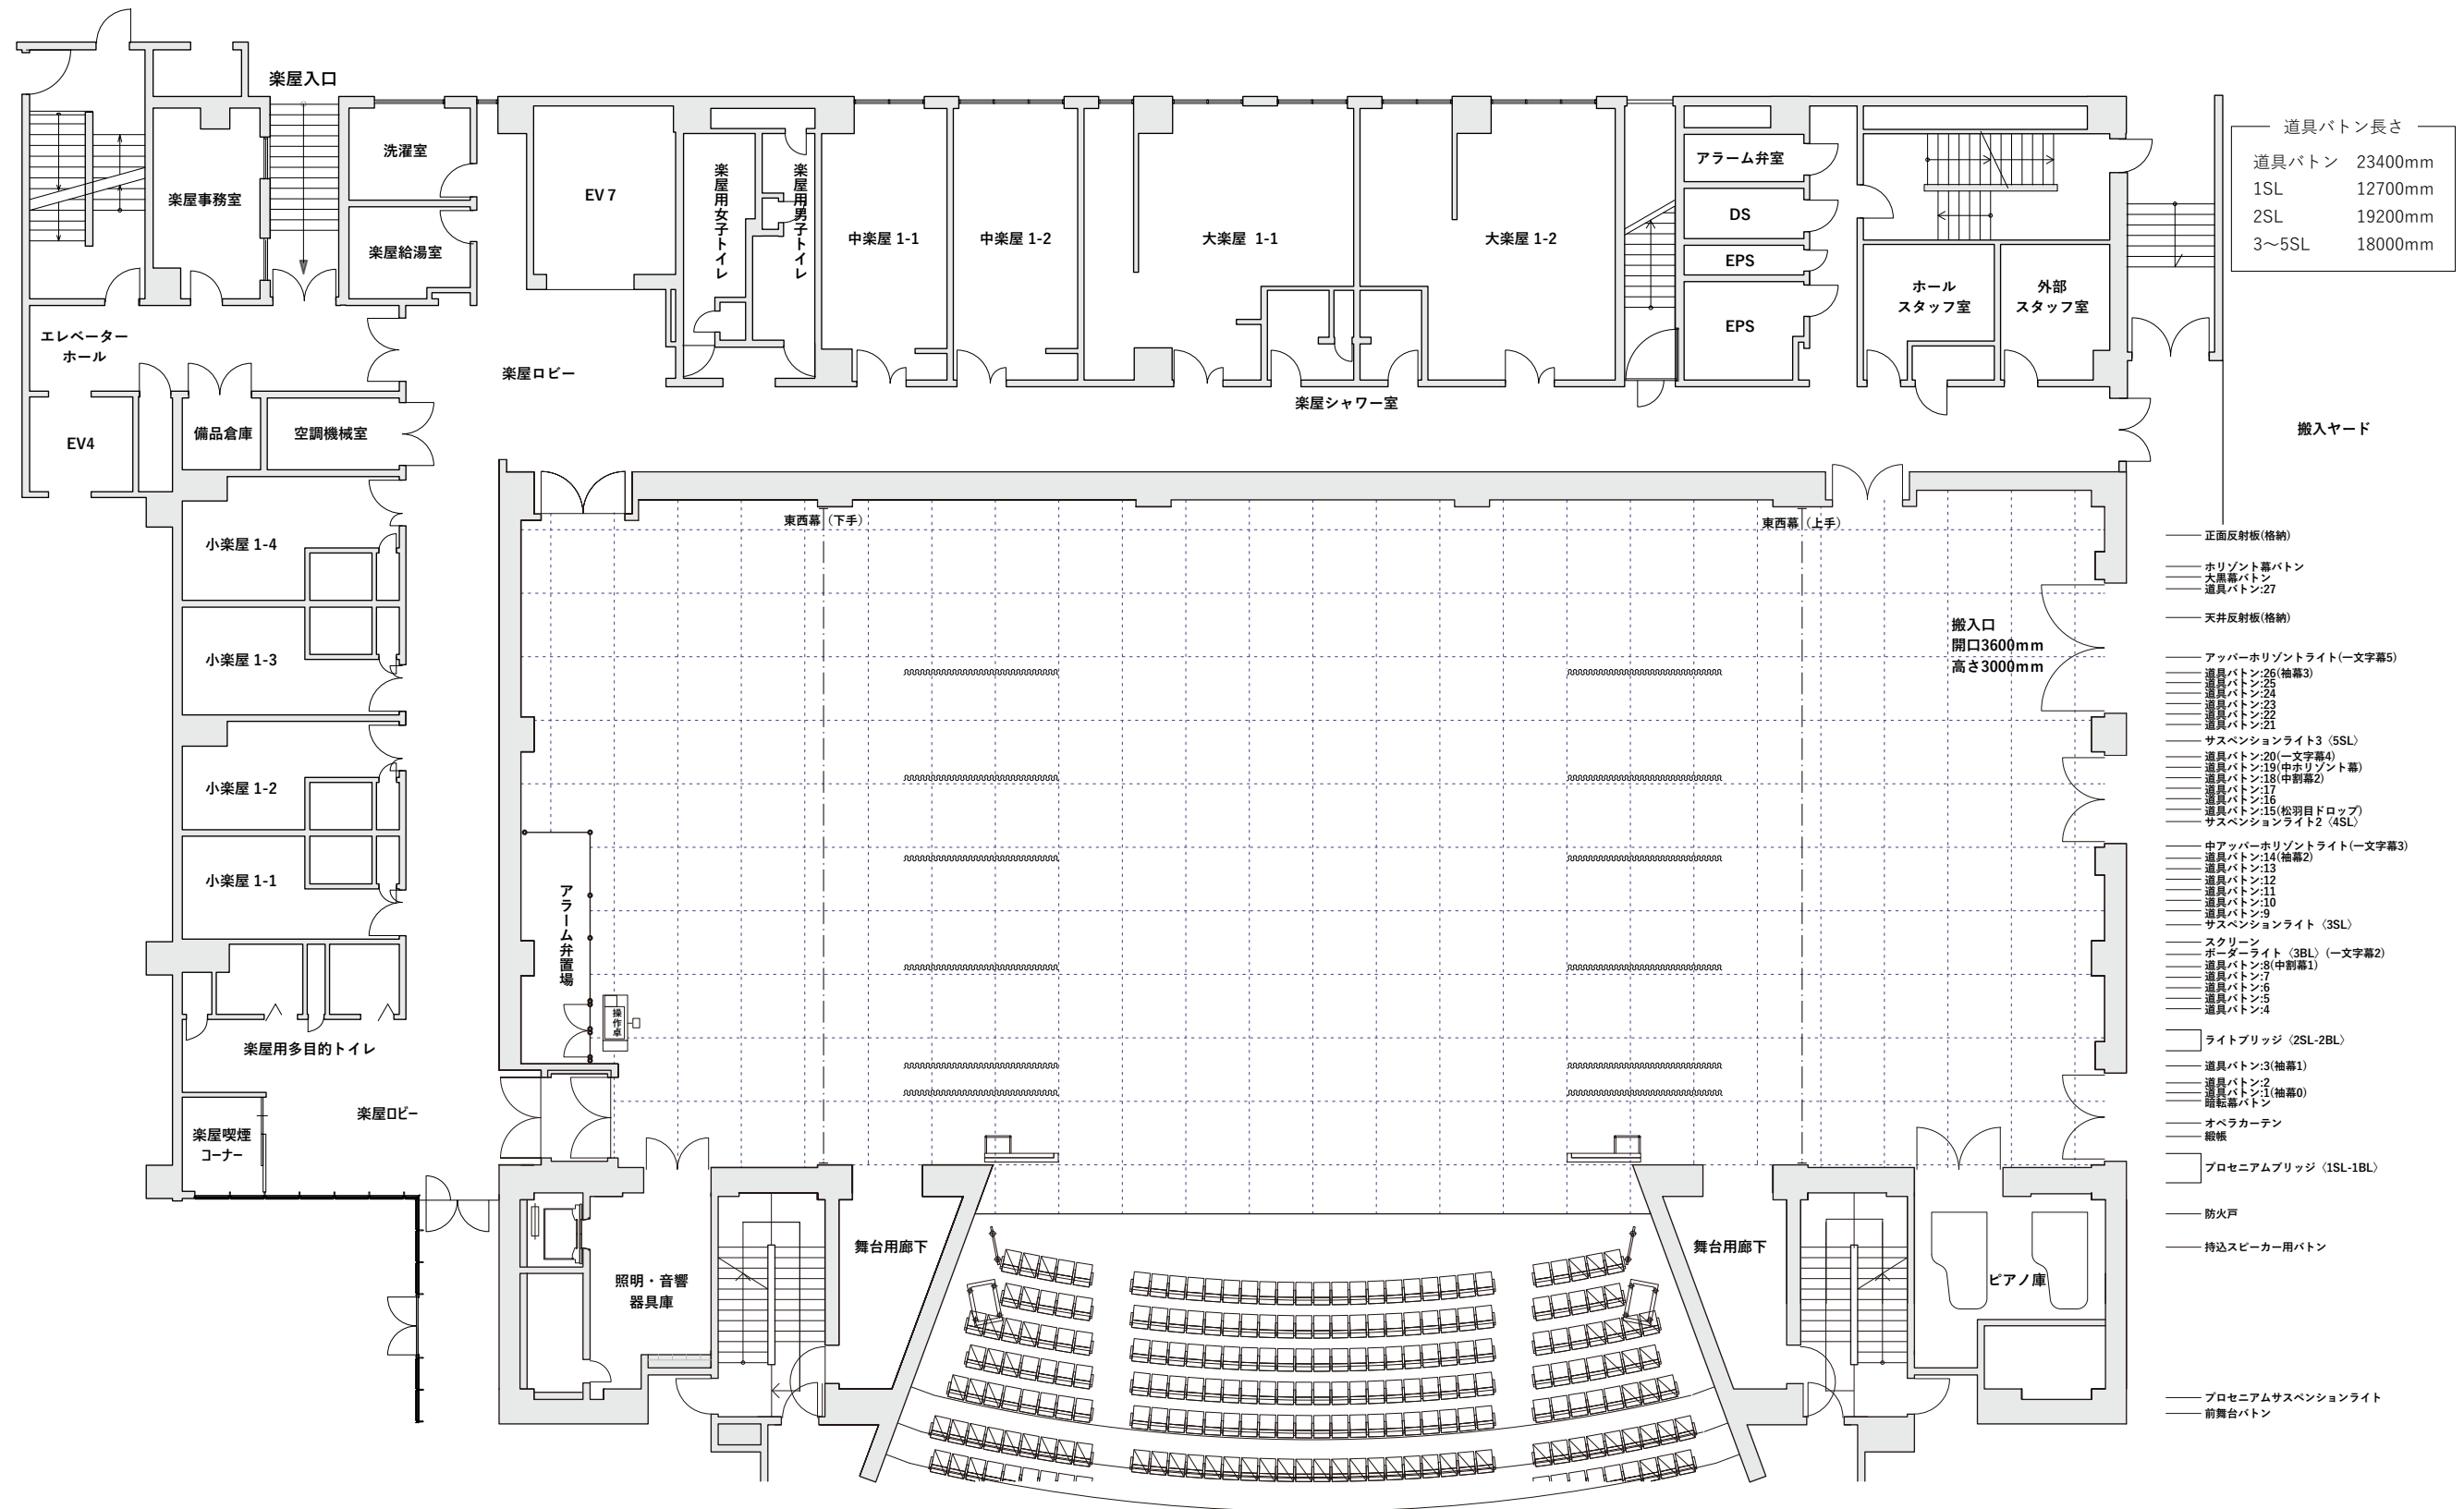


舞台 開口：18m30 奥行：18m40 (水平ト)

幕方式 ウィング閉状態

川越市 文化芸術振興施設  
ウェスタ川越 大ホール

舞台平面図 S : 1/200 = A3

 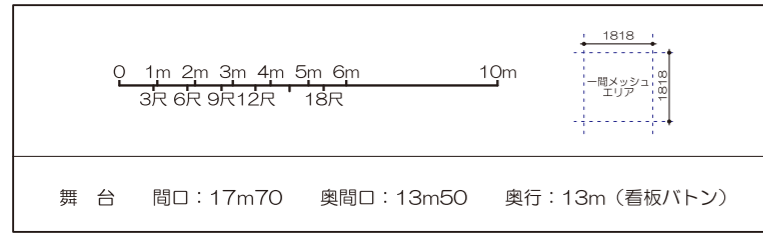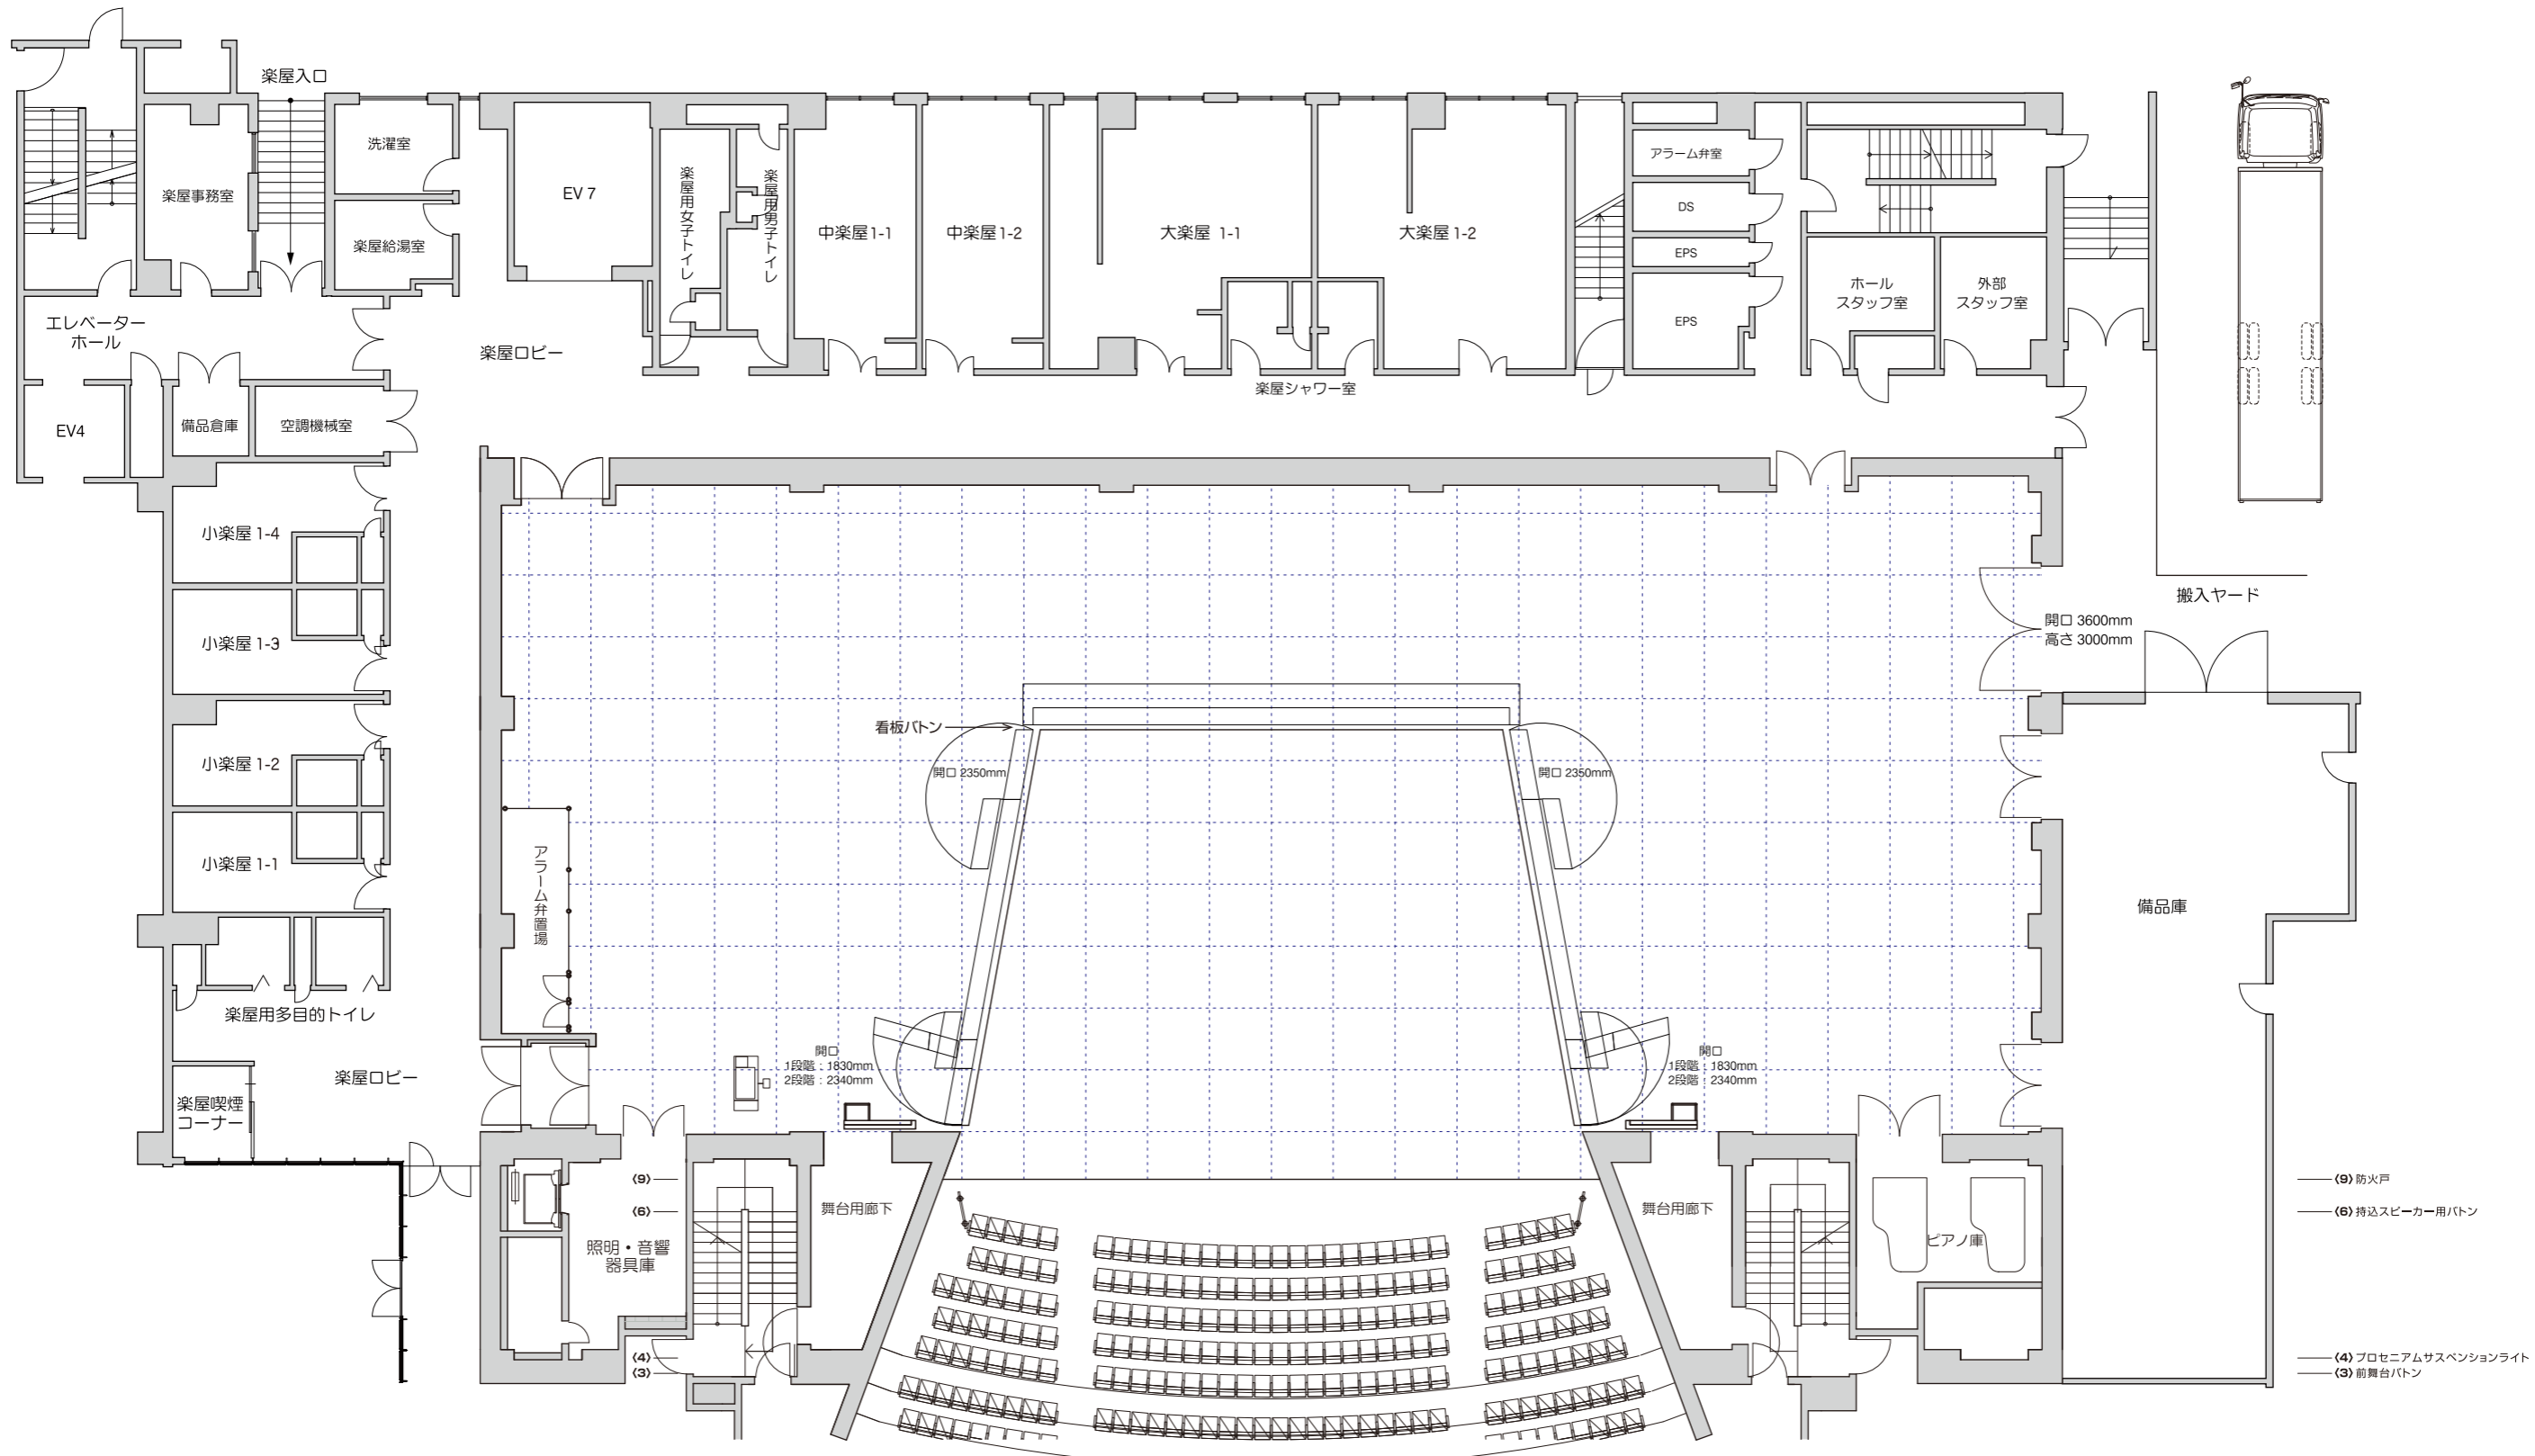

反射板方式

川越市 文化芸術振興施設  
ウェスタ川越 大ホール

舞台平面図 S : 1/200=A3