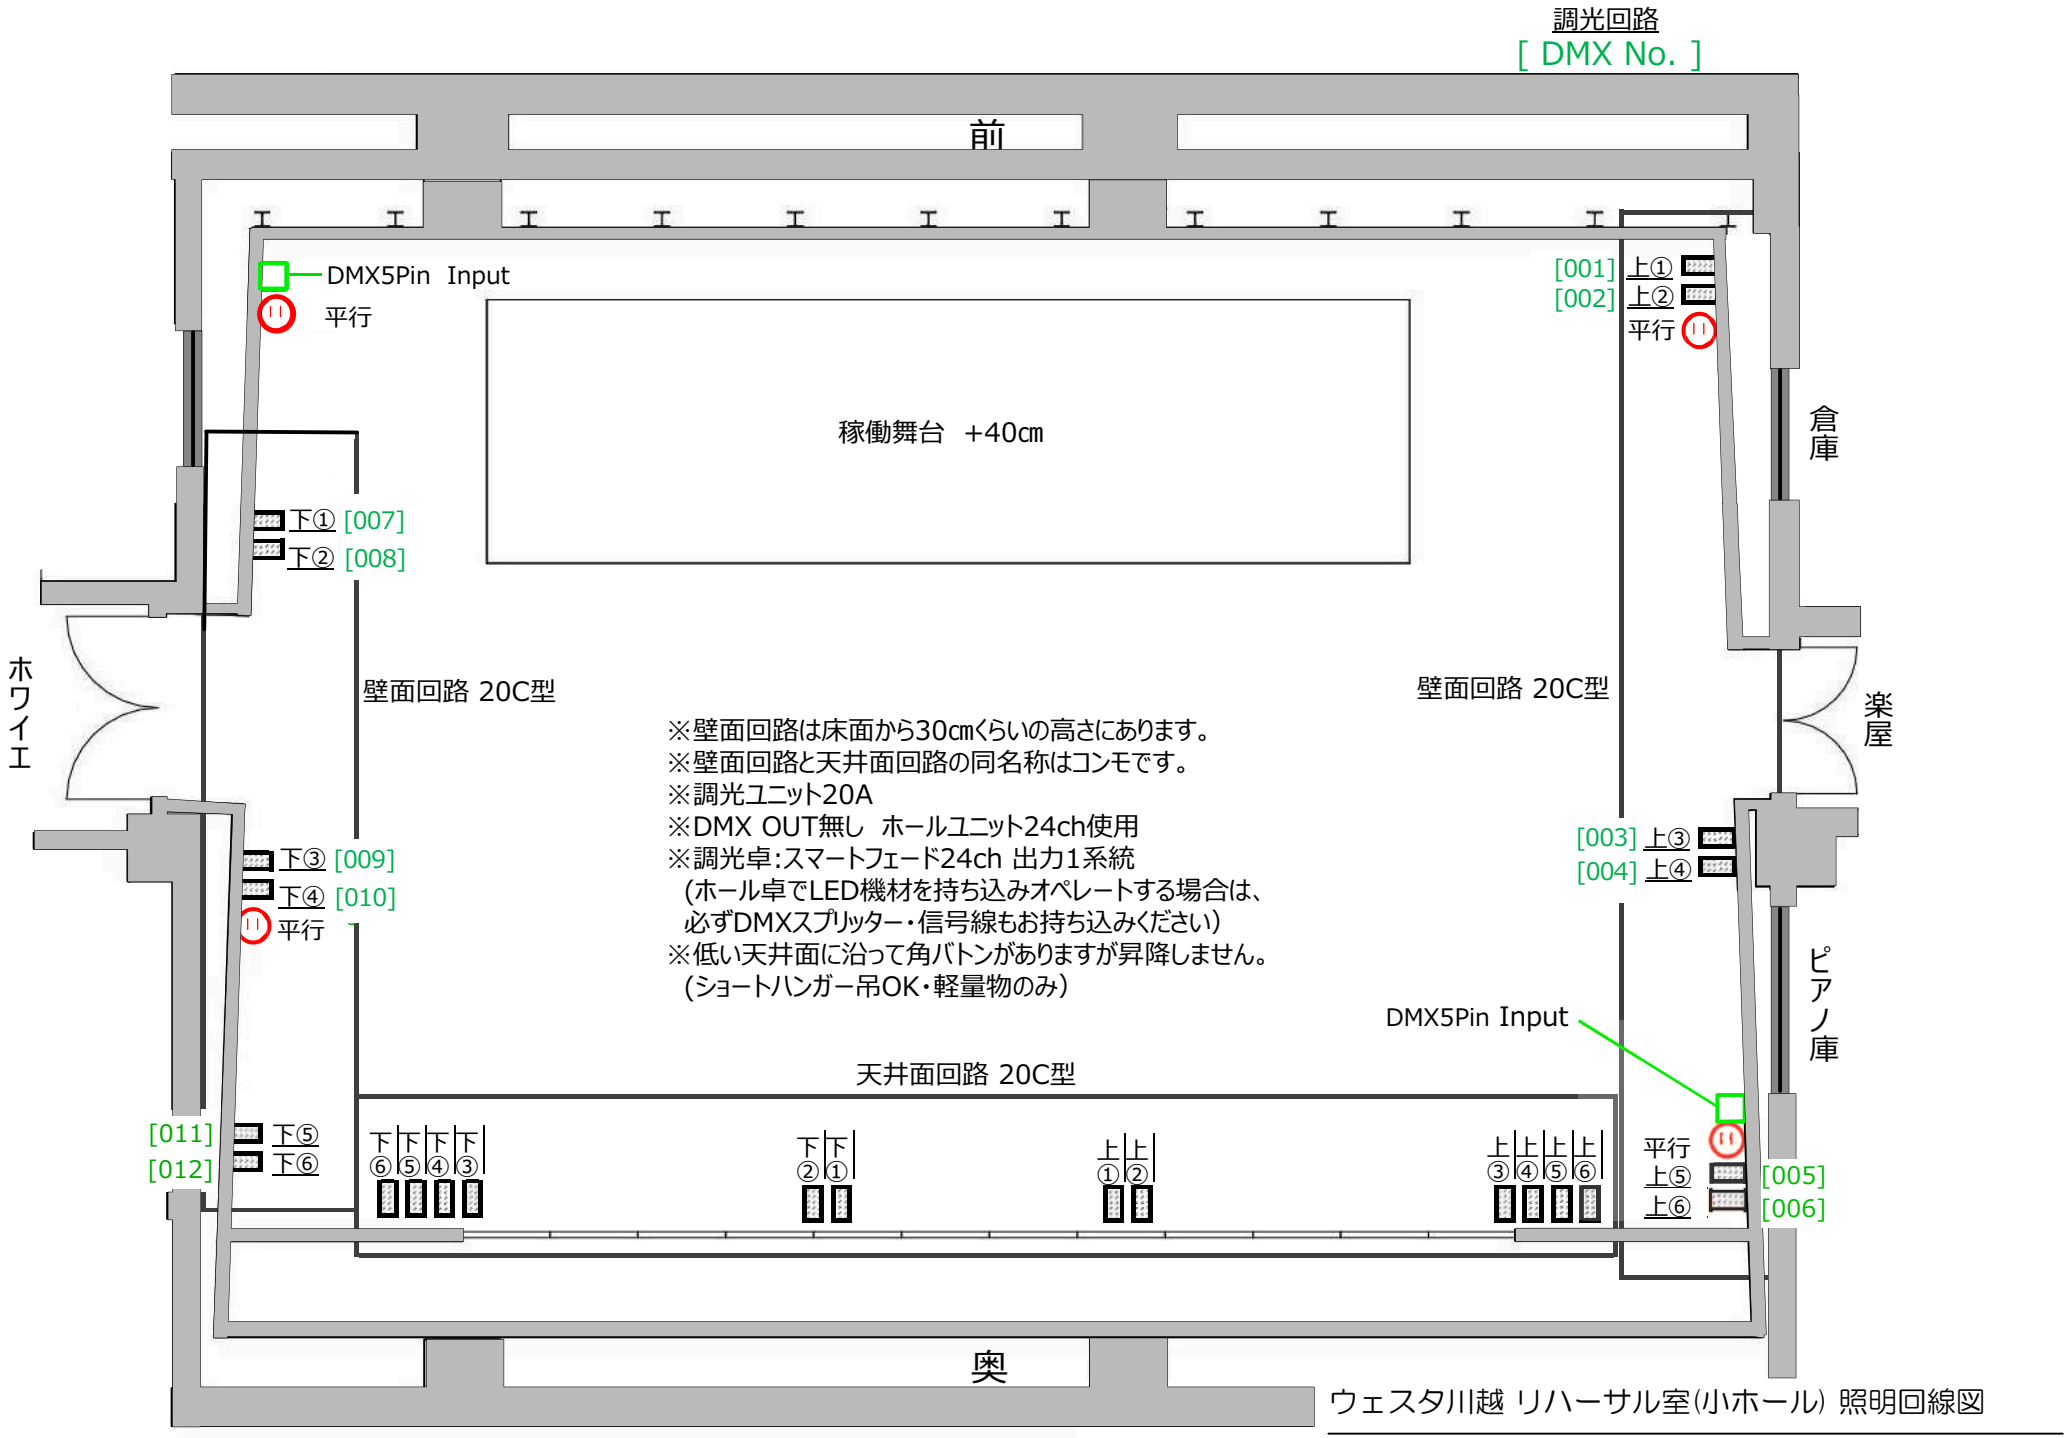

ウェスタ川越 リハーサル室(小ホール) 照明回線図

S：1/150=A3　2021年10月現在