



〈幕方式〉

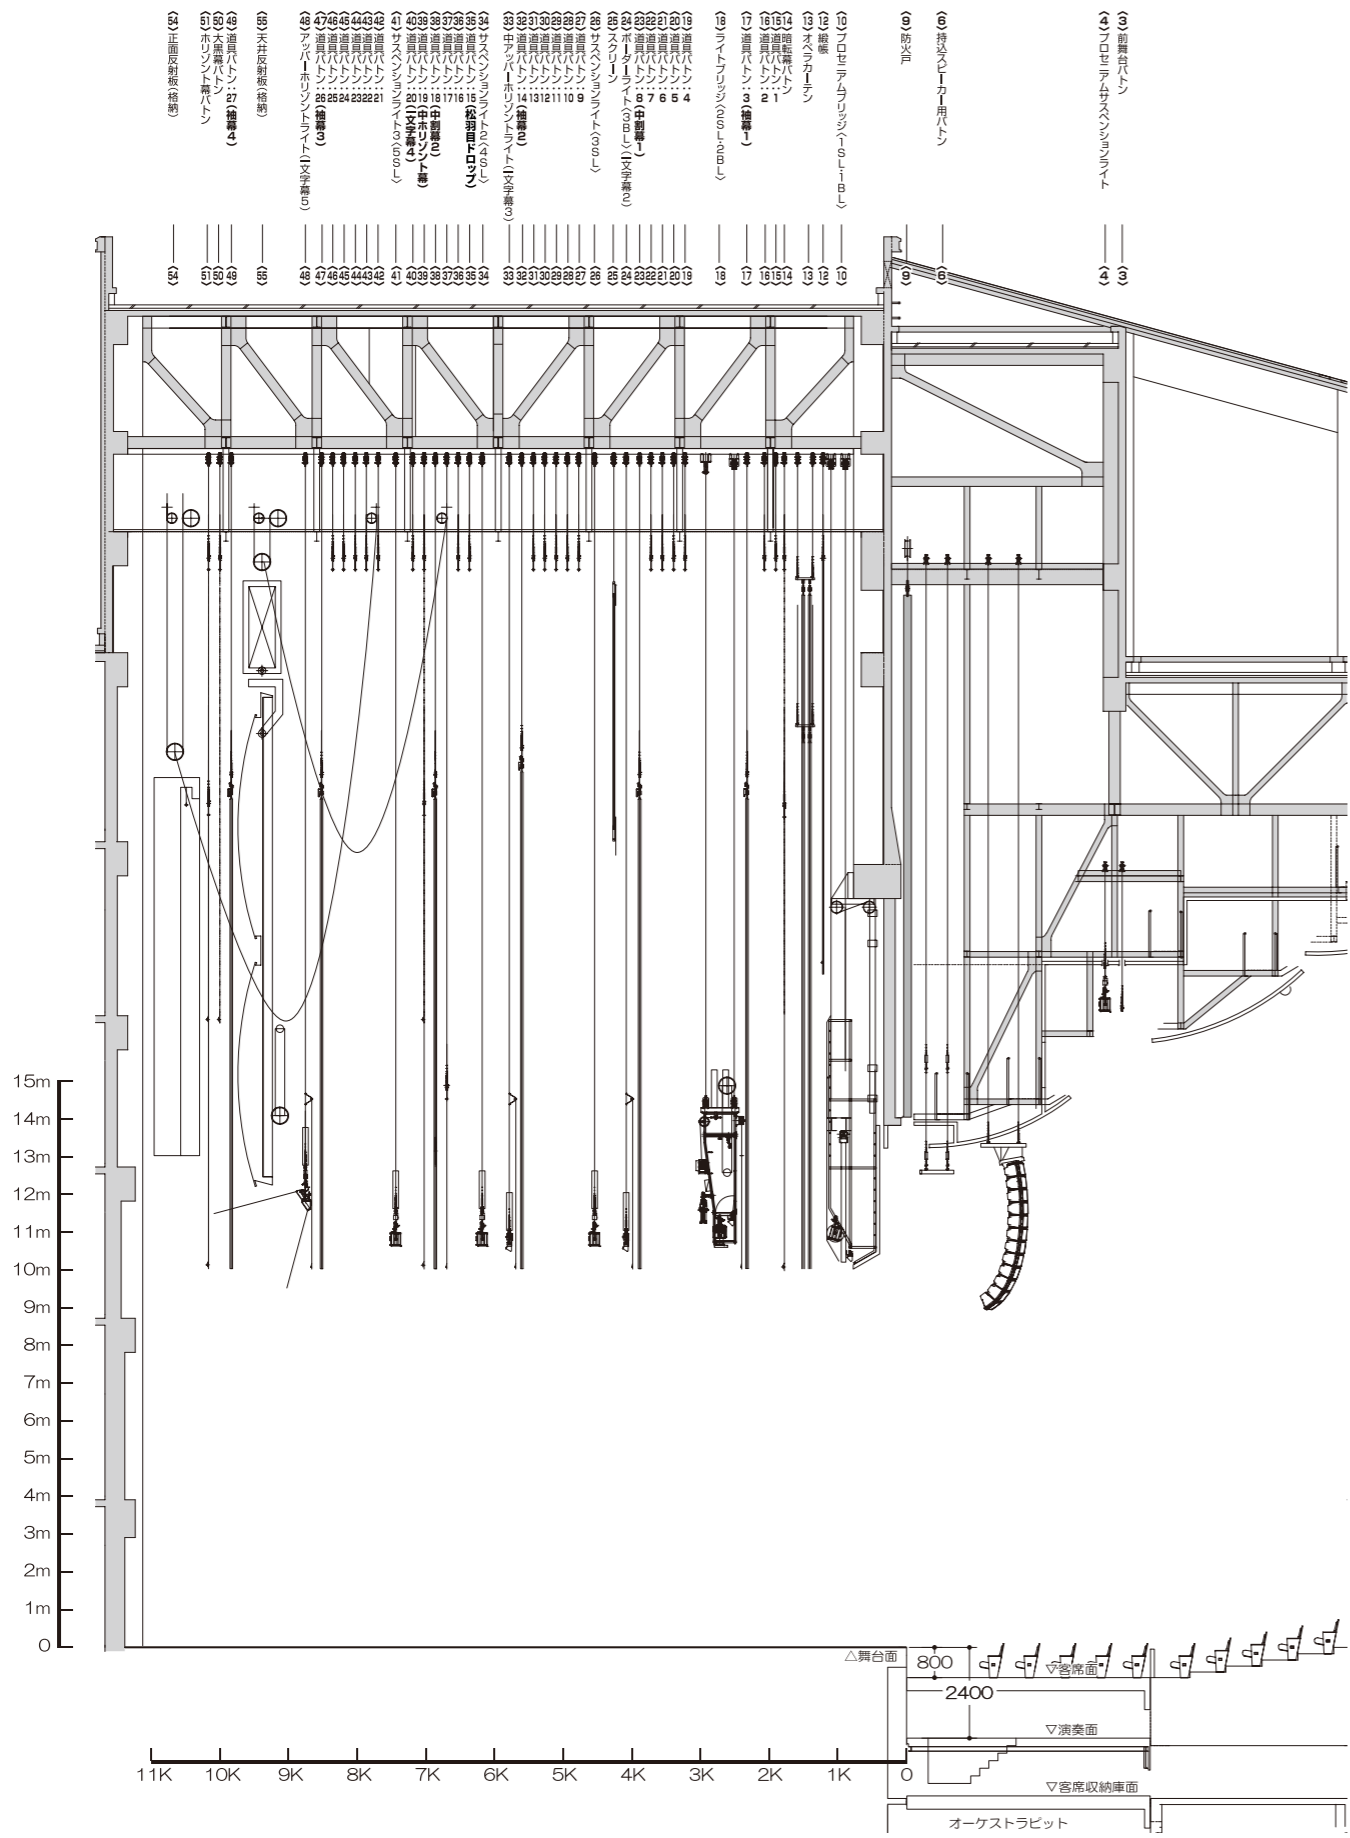

〈反射板方式〉

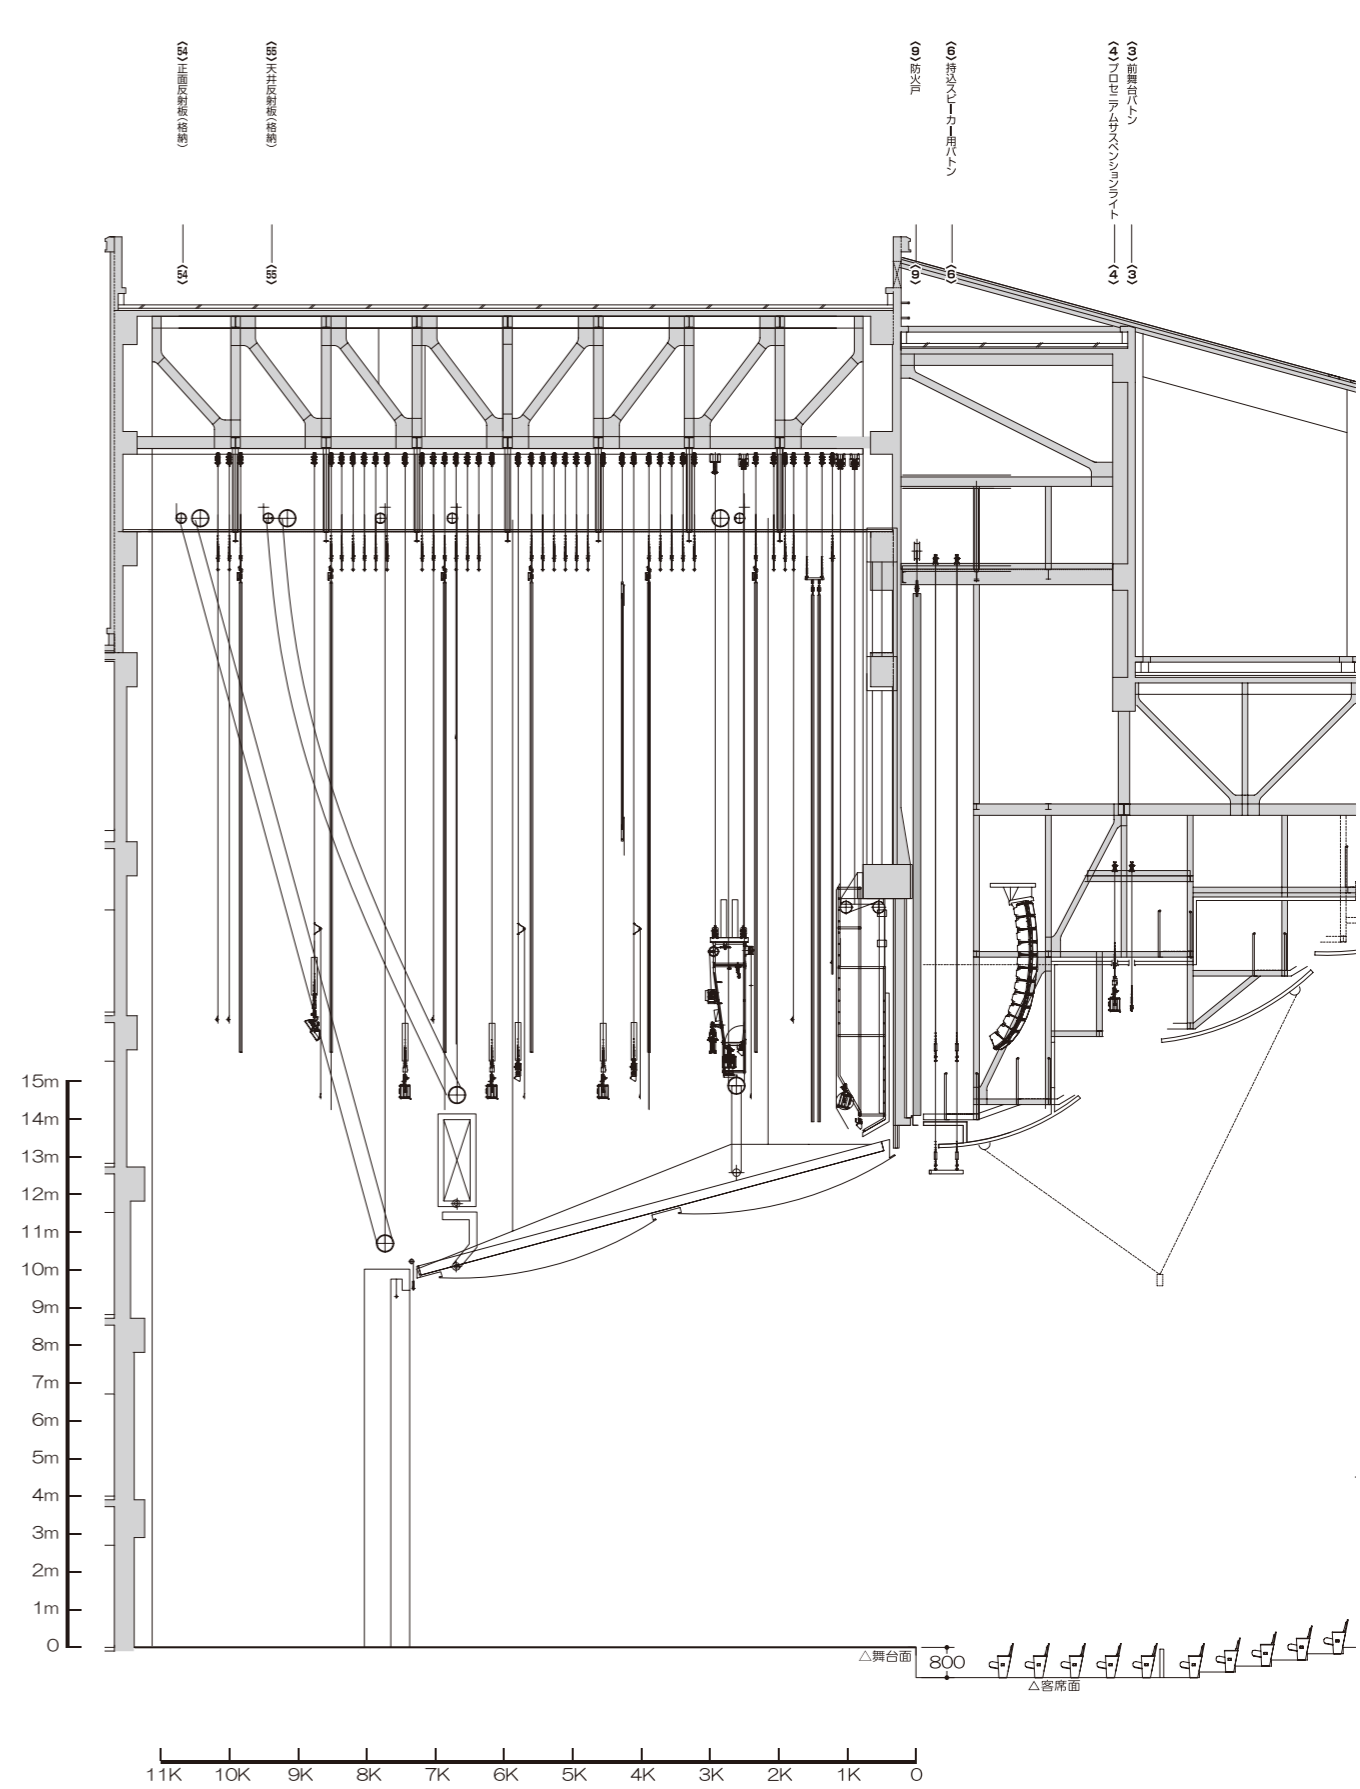

0 1m 2m 3m 4m 5m 6m 10m
3R 6R 9R 12R 18R

幕方式／反射板方式

川越市 文化芸術振興施設
ウェスタ川越 大ホール

舞台断面図 S : 1/200=A3