
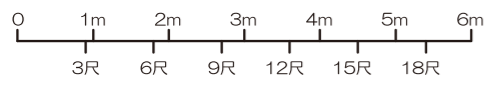


多目的ホールA・B・C・D

シアター形式：780席

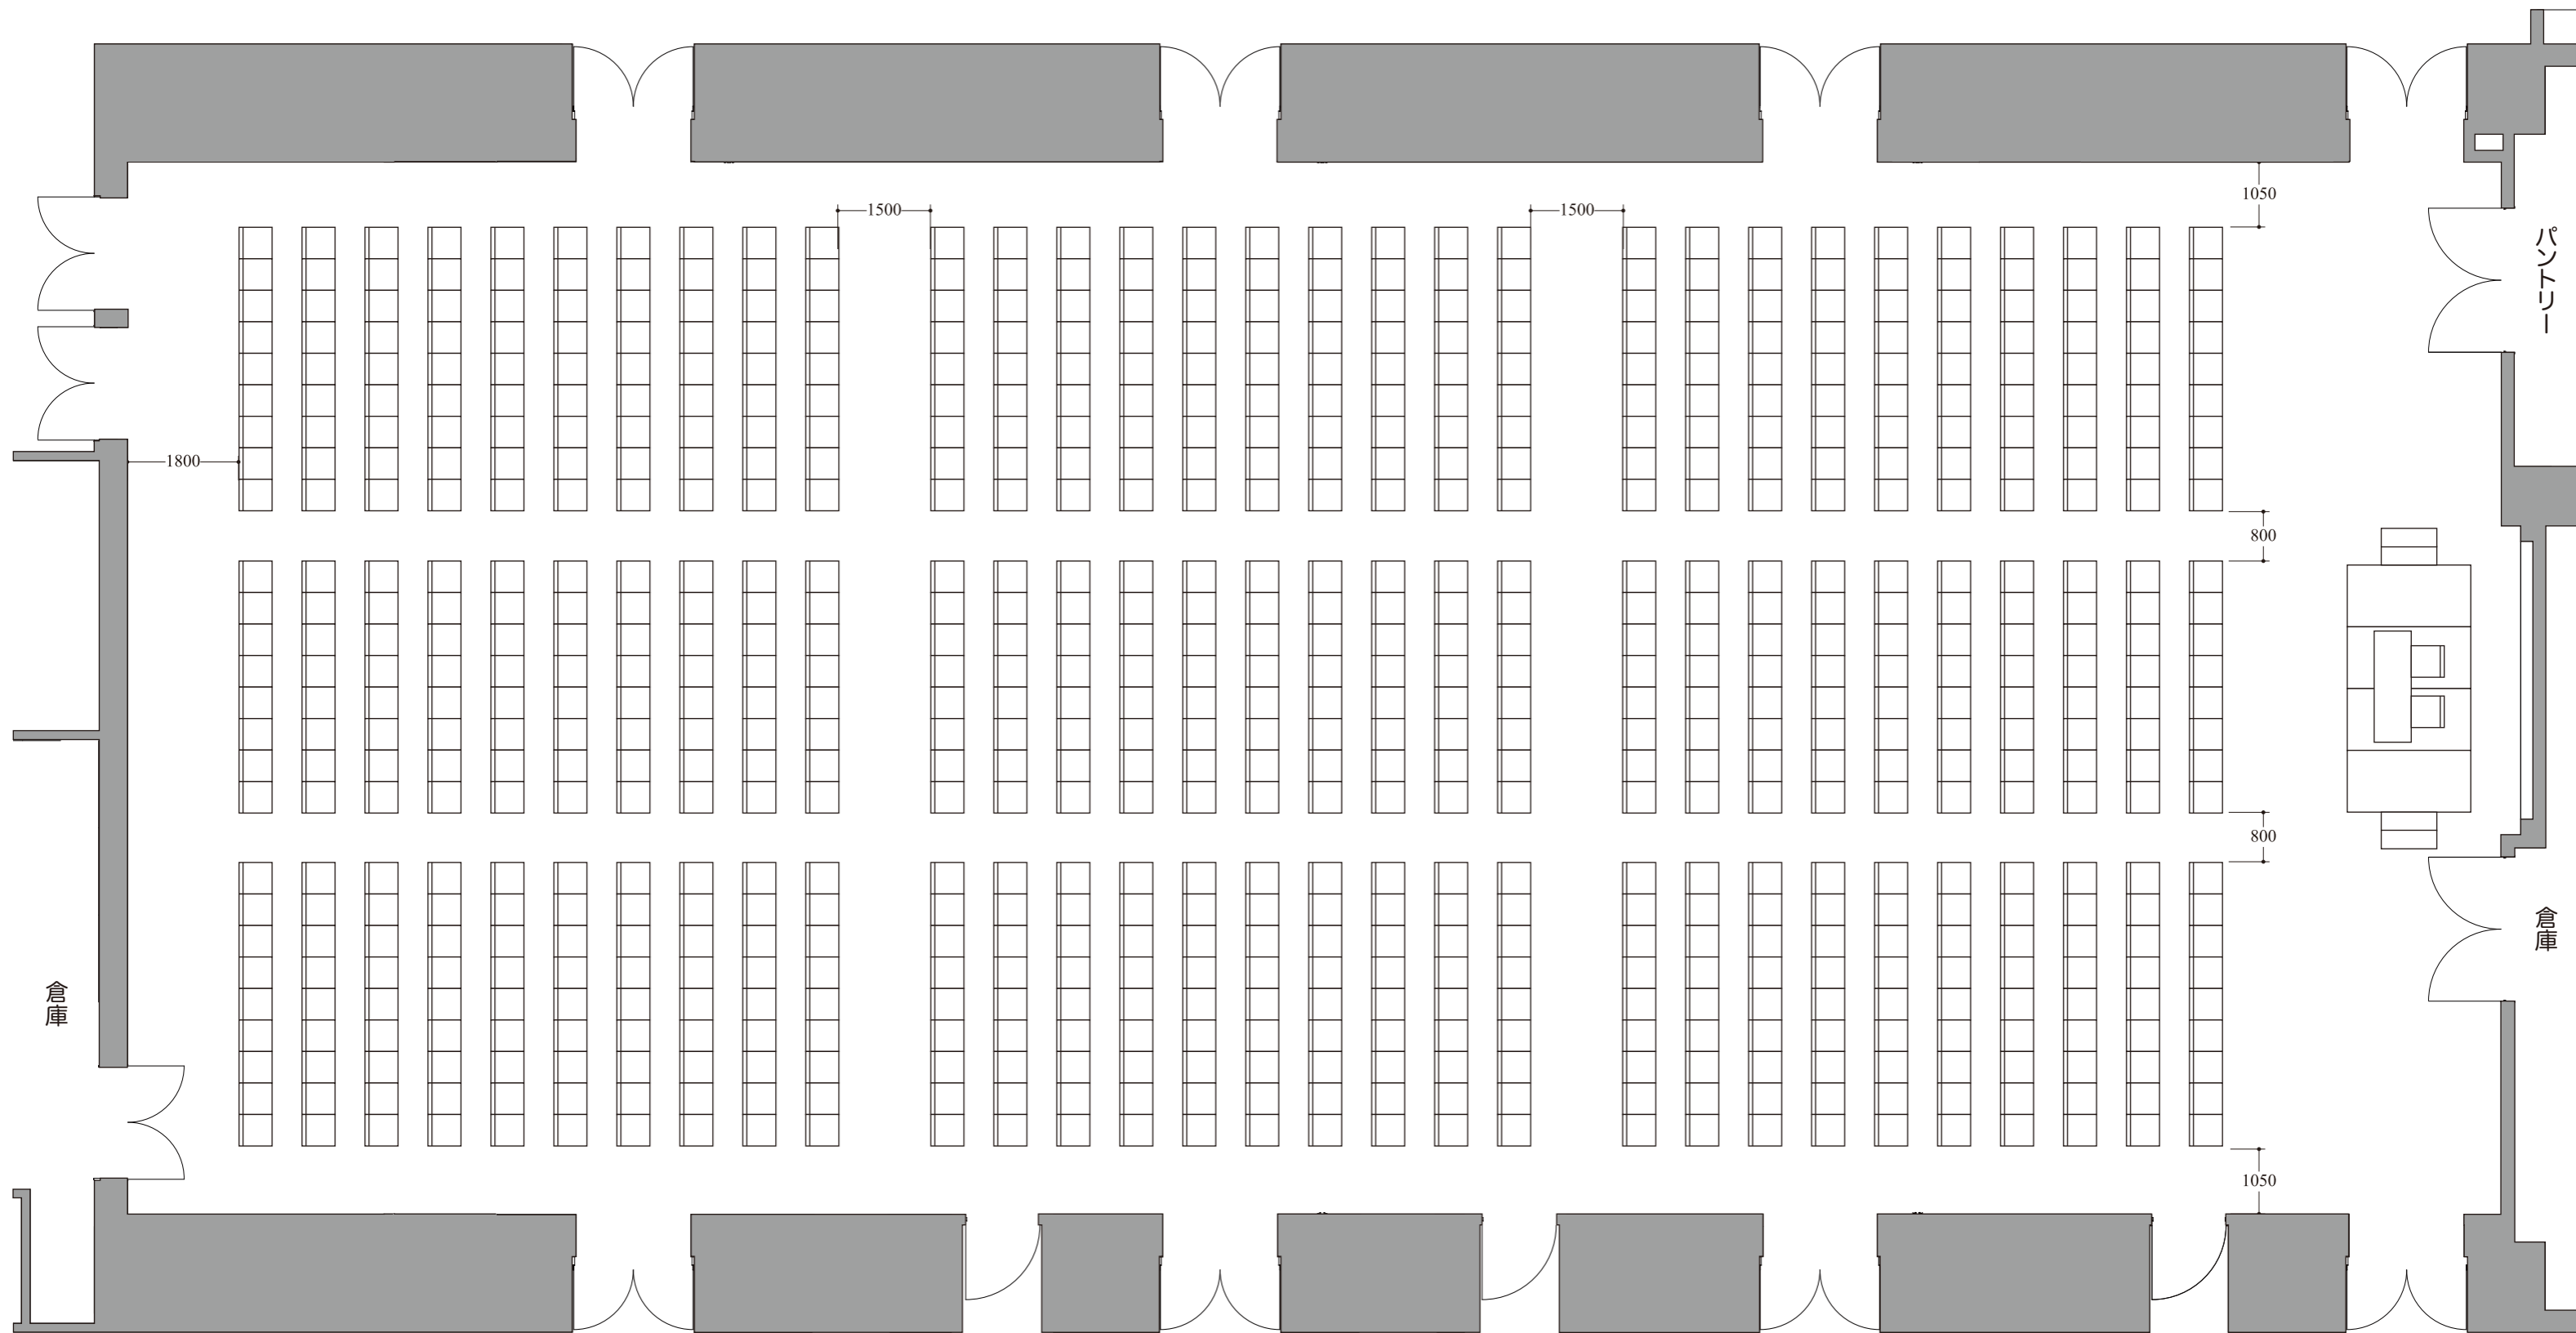

ウェスタ川越 1F
交流支援施設 多目的ホール

平面図 S: 1/100=A3