
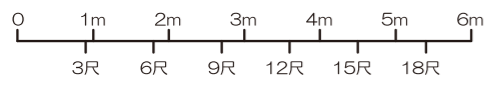


多目的ホールA・B・C・D

スクール形式：300席

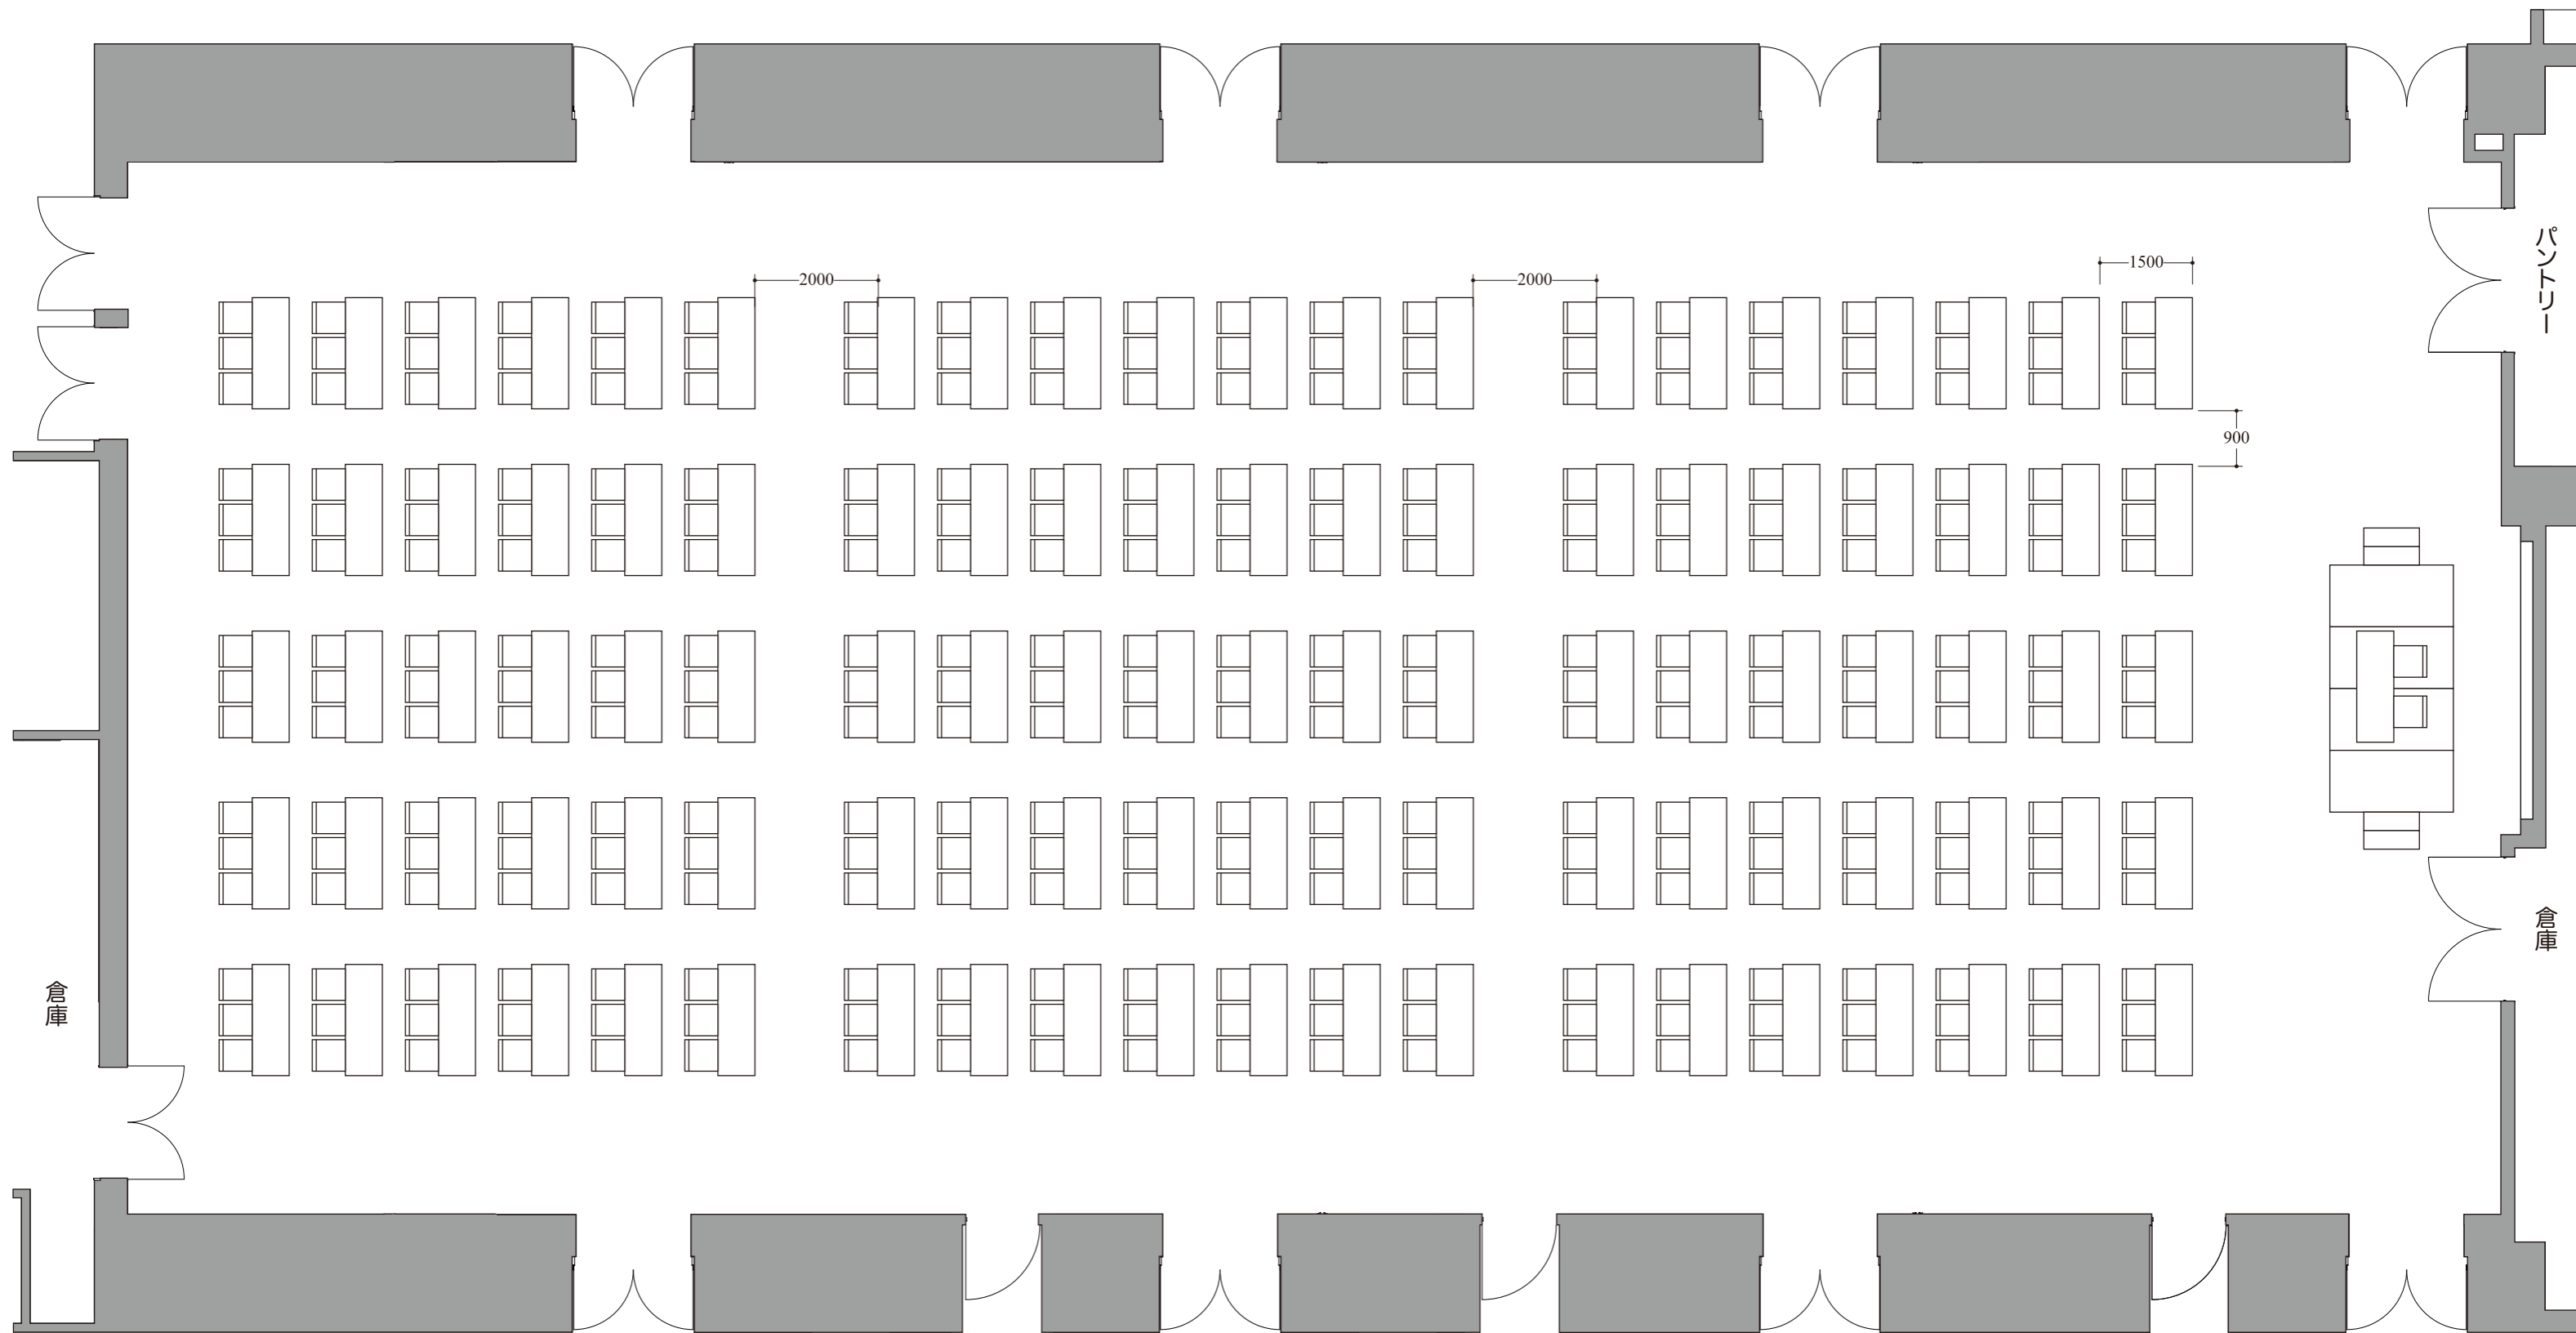

ウェスタ川越 1F
交流支援施設 多目的ホール

平面図 S : 1/100=A3