

多目的ホールA・B


想定収容人数：200名

多目的ホールC

想定収容人数：100名

多目的ホールD


想定収容人数：100名

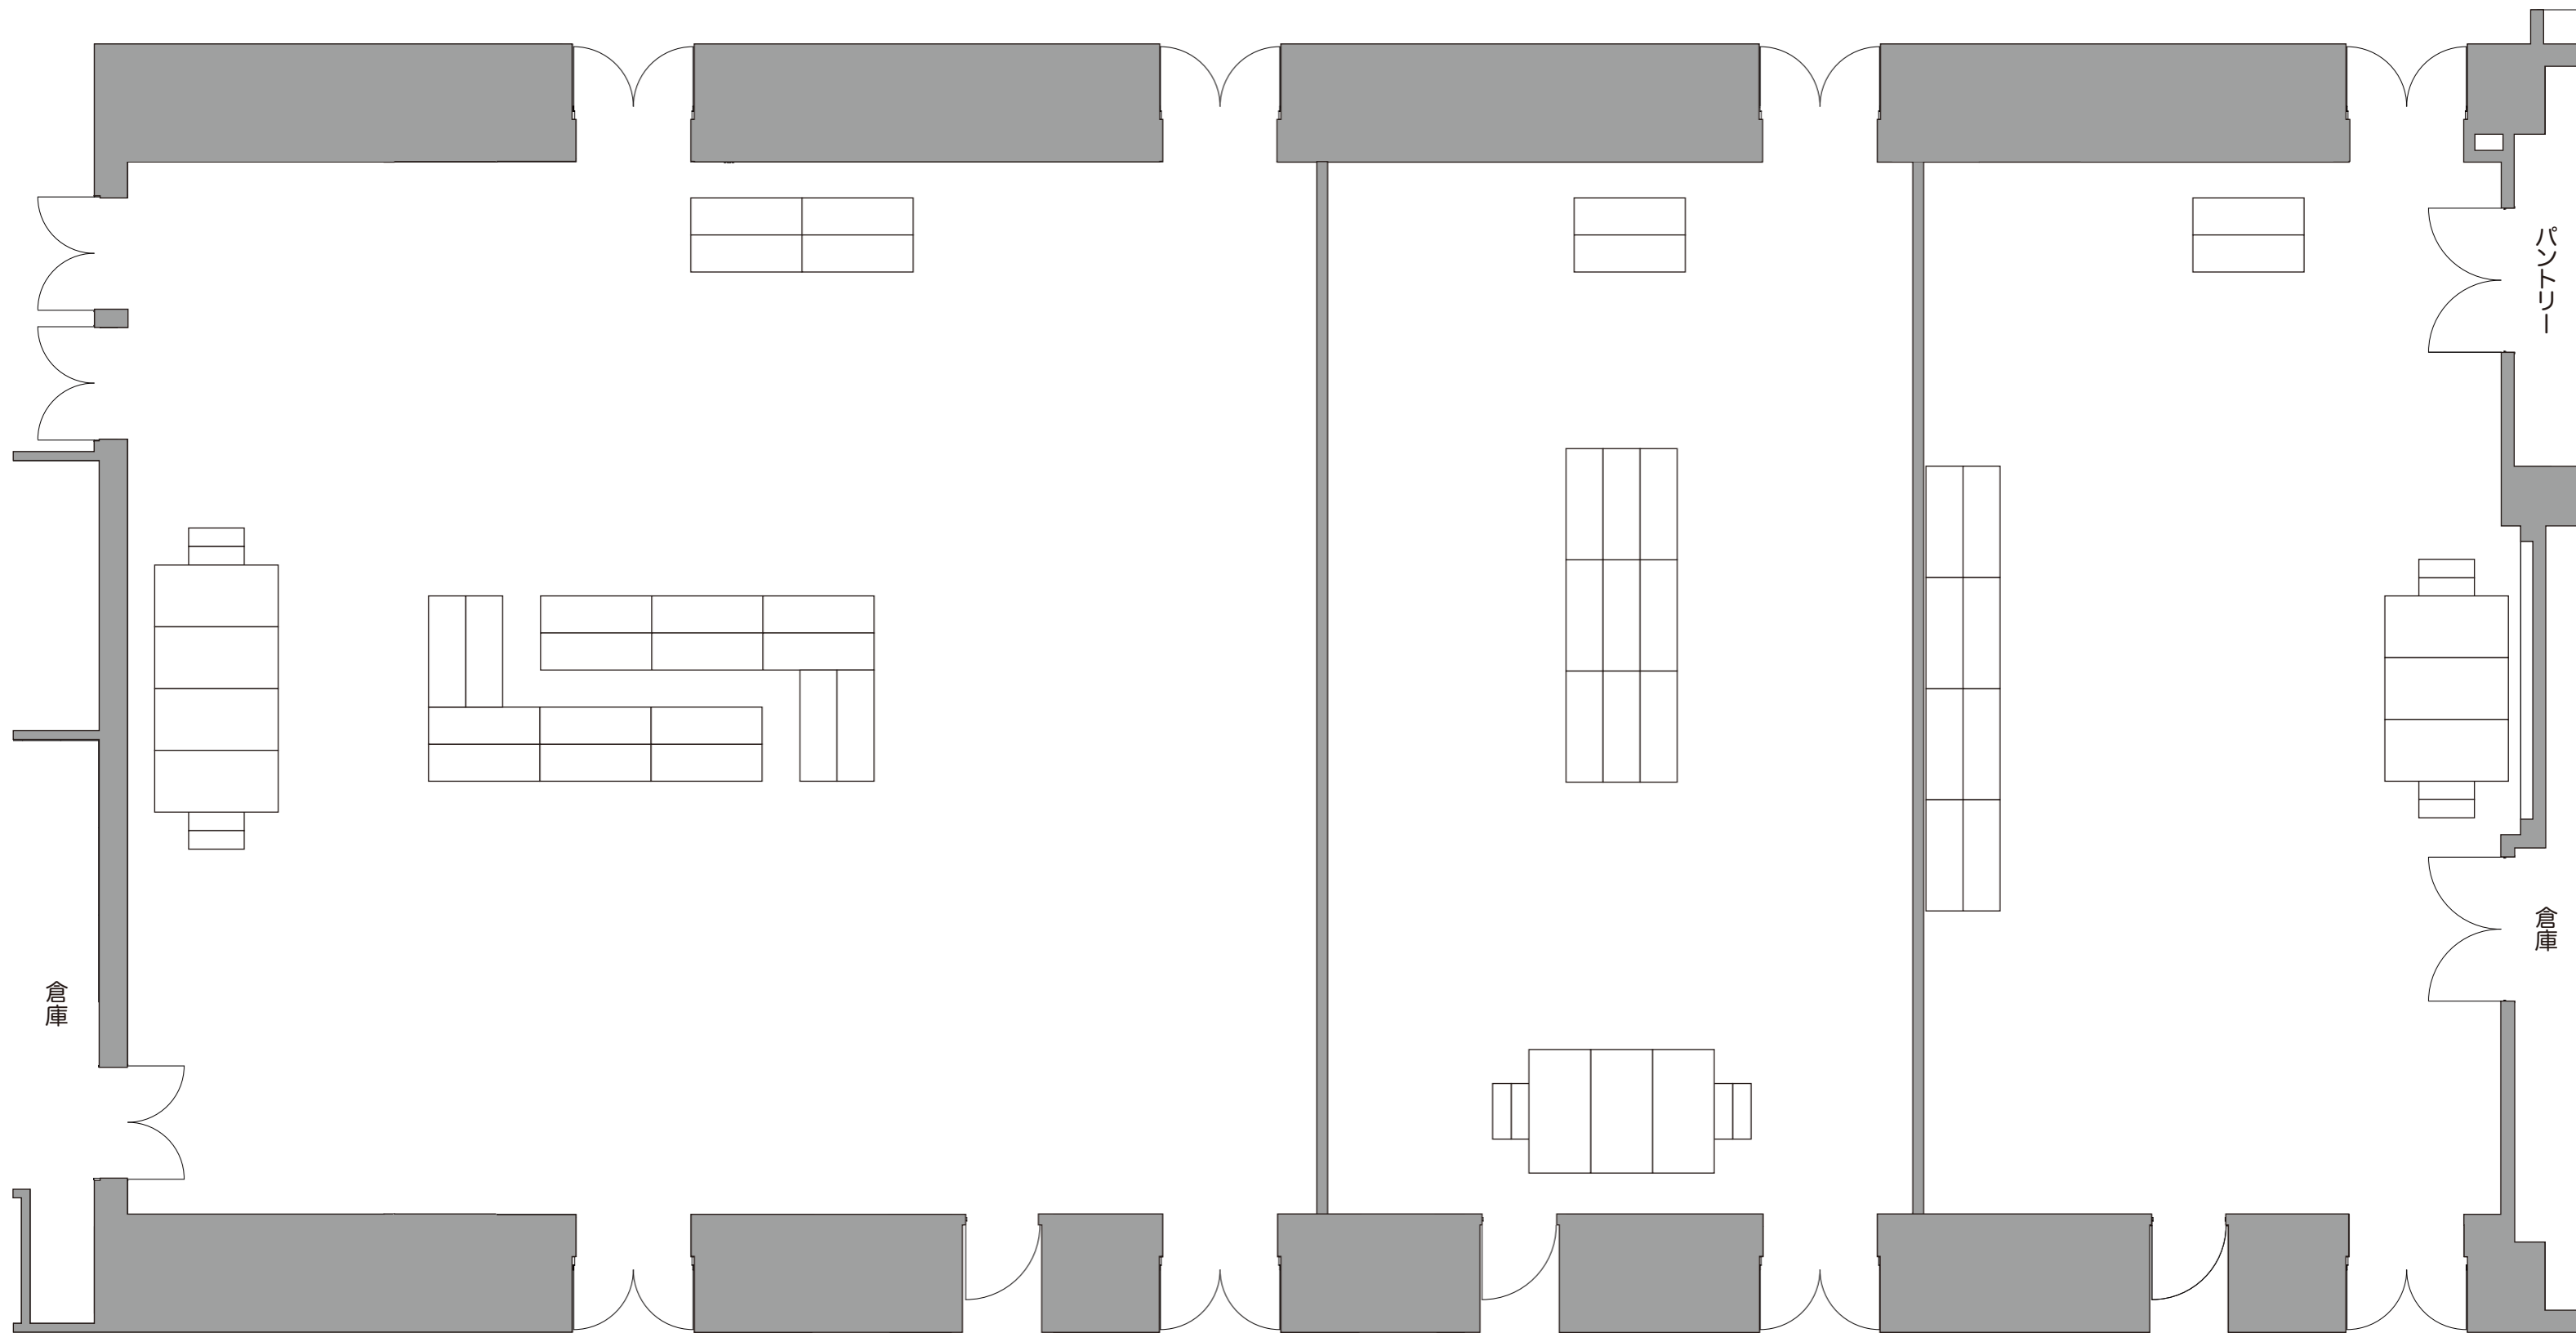

倉庫

パントリー

倉庫

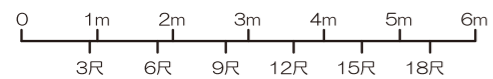

ウエスト川越 1F  
 交流支援施設 多目的ホール

平面図 S: 1/100=A3