



活動室3

スクール形式（3名掛け） 63席

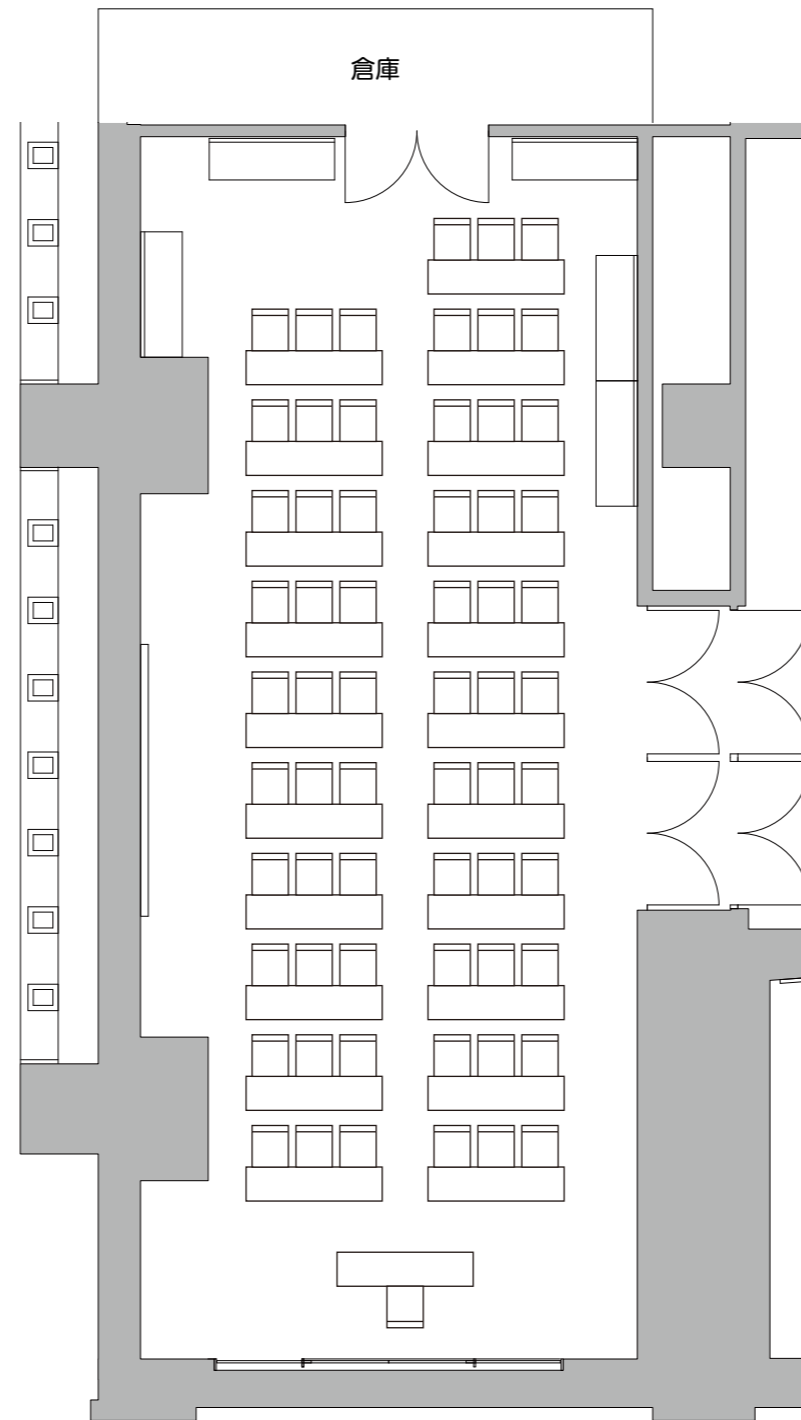

※机と椅子は倉庫に収納されています。レイアウトはお客様にて作っていただきます。

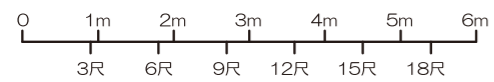

ウエスタ川越 2F
市民活動・生涯学習施設 活動室3

平面図 S : 1/100=A3